



**АДМИНИСТРАЦИЯ
ОХОТСКОГО МУНИЦИПАЛЬНОГО ОКРУГА
Хабаровского края**

ПОСТАНОВЛЕНИЕ

24.10.2024 № 441
рп. Охотск

О схеме размещения земельного участка в Охотском районе

В соответствии со статьей 11.10 Земельного кодекса Российской Федерации, статьей 3 Федерального закона от 25 октября 2001 года N 137-ФЗ "О введении в действие Земельного кодекса Российской Федерации", статьей 14 Федерального закона от 13 июля 2015 года N 218-ФЗ "О государственной регистрации недвижимости", Уставом Охотского муниципального округа Хабаровского края администрация Охотского муниципального округа Хабаровского края

ПОСТАНОВЛЯЕТ:

1. Утвердить прилагаемую схему размещения земельного участка на публичной кадастровой карте из земель категории – земли населенных пунктов с кадастровым номером 27:11:0010102:67 площадью 415 кв. м, расположенного по адресу: Хабаровский край, Охотский район, рп. Охотск, ул. Центральная, д. 17, кв. 2, с видом разрешенного использования – жилой фонд.

2. Контроль за выполнением настоящего постановления возложить на председателя комитета по управлению муниципальным имуществом Охотского муниципального округа Хабаровского края Лопатина С.В.

3. Настоящее постановление вступает в силу со дня его подписания.

И.о. главы администрации округа

И.А. Мартынов

УТВЕРЖДЕНА
 постановлением администрации
 Охотского муниципального округа
 Хабаровского края
 от 24.10.2024 N 441


**Схема расположения земельного участка или земельных участков на кадастровом
 плане территории**

Кадастровый номер земельного участка: 27:11:0010102:67

Площадь земельного участка: 415 кв. м.

Адрес: Хабаровский край, Охотский р-н, рп. Охотск, ул. Центральная, д. 17

Обозначение характерных точек границ	Координаты, м	
	X	Y
н1	1665695,98	5327115,99
н2	1665678,74	5327121,13
н3	1665671,35	5327099,35
н4	1665689,08	5327094,42
н1	1665695,98	5327115,99

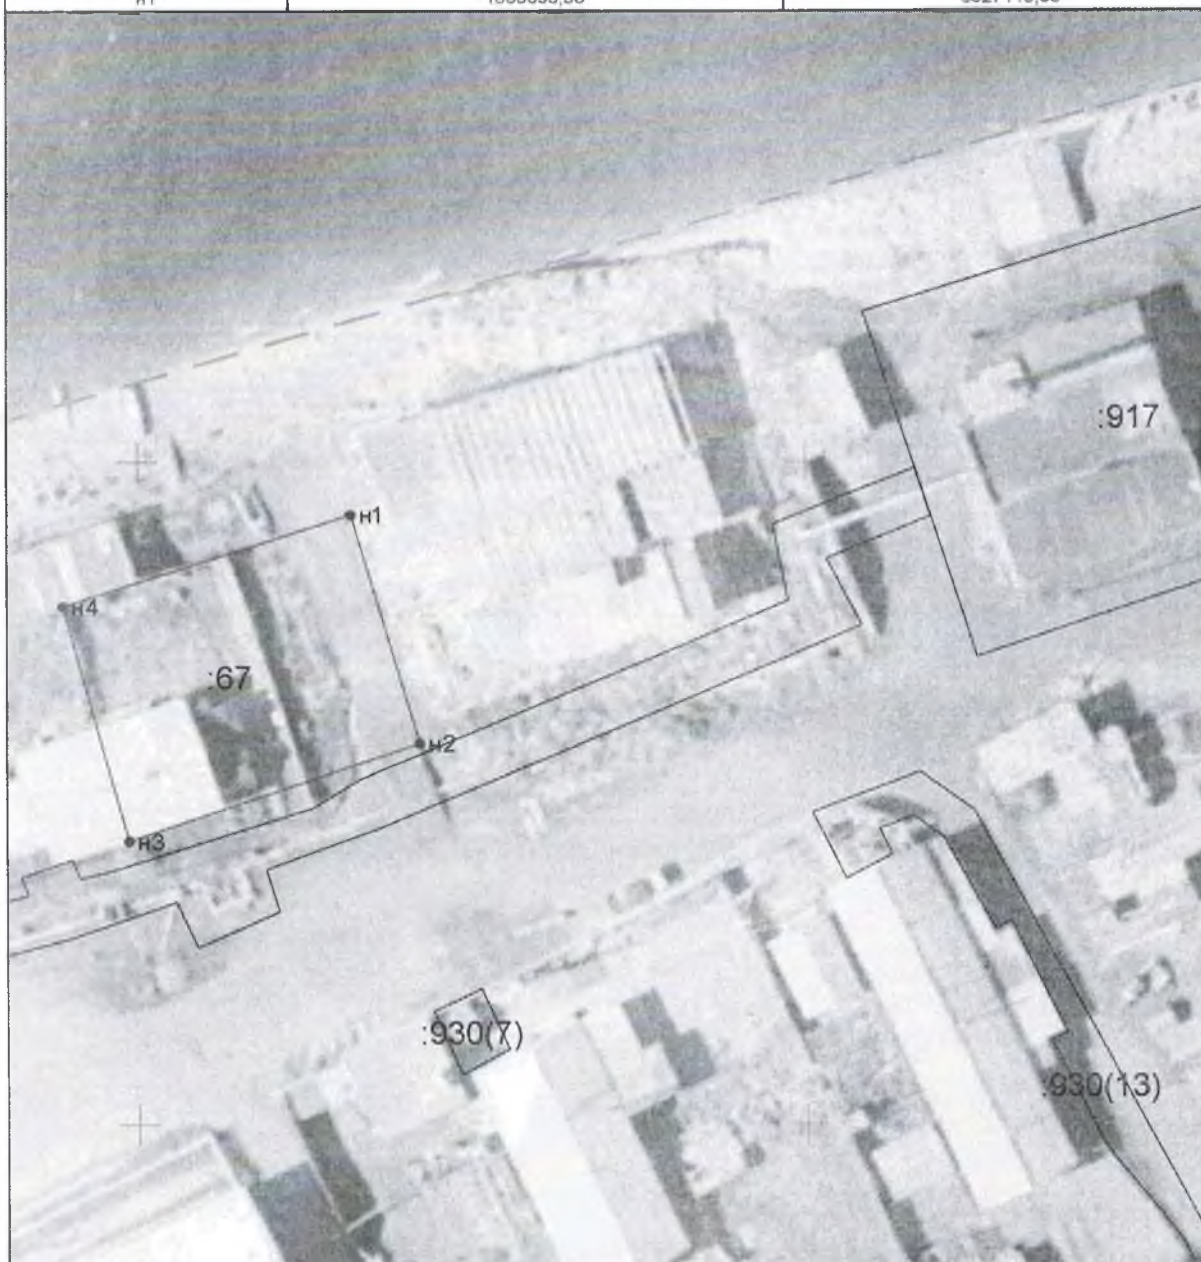

Масштаб 1: 500