



**АДМИНИСТРАЦИЯ
ОХОТСКОГО МУНИЦИПАЛЬНОГО ОКРУГА
Хабаровского края**

ПОСТАНОВЛЕНИЕ

28.10.2024 № 445
рп. Охотск

О схеме расположения земельного
участка в Охотском районе

В соответствии со статьей 11.10 Земельного кодекса Российской Федерации, статьей 3 Федерального закона от 25 октября 2001 года N 137-ФЗ "О введении в действие Земельного кодекса Российской Федерации", статьей 14 Федерального закона от 13 июля 2015 года N 218-ФЗ "О государственной регистрации недвижимости", Уставом Охотского муниципального округа Хабаровского края администрация Охотского муниципального округа Хабаровского края
ПОСТАНОВЛЯЕТ:

1. Утвердить прилагаемую схему расположения земельного участка на публичной кадастровой карте из земель категории – земли населенных пунктов в кадастровом квартале 27:11:0010101, площадью 1265 кв. м, расположенного по адресу: Хабаровский край, Охотский район, рп. Охотск, ул. Луначарского, д. 7, с видом разрешенного использования – для ведения личного подсобного хозяйства (приусадебный земельный участок).

2. Контроль за выполнением настоящего постановления возложить на председателя комитета по управлению муниципальным имуществом Охотского муниципального округа Хабаровского края Лопатина С.В.

3. Настоящее постановление вступает в силу со дня его подписания.

Глава округа

М.А. Климов

УТВЕРЖДЕНА
 постановлением администрации
 Охотского муниципального округа
 Хабаровского края


от 28.10.2024 N 445

**Схема расположения земельного участка или земельных участков на кадастровом
 плане территории**

Условный номер земельного участка: 27:11:0010101:3У1

Площадь земельного участка: 1265 кв. м.

Обозначение характерных точек границ	Координаты, м	
	X	Y
н1	1666685,47	5327914,33
н2	1666681,28	5327919,81
н3	1666660,91	5327946,40
н4	1666660,38	5327945,98
н5	1666655,33	5327951,46
н6	1666635,90	5327936,63
н7	1666640,36	5327931,08
н8	1666659,66	5327903,35
н9	1666664,00	5327897,11
н1	1666685,47	5327914,33

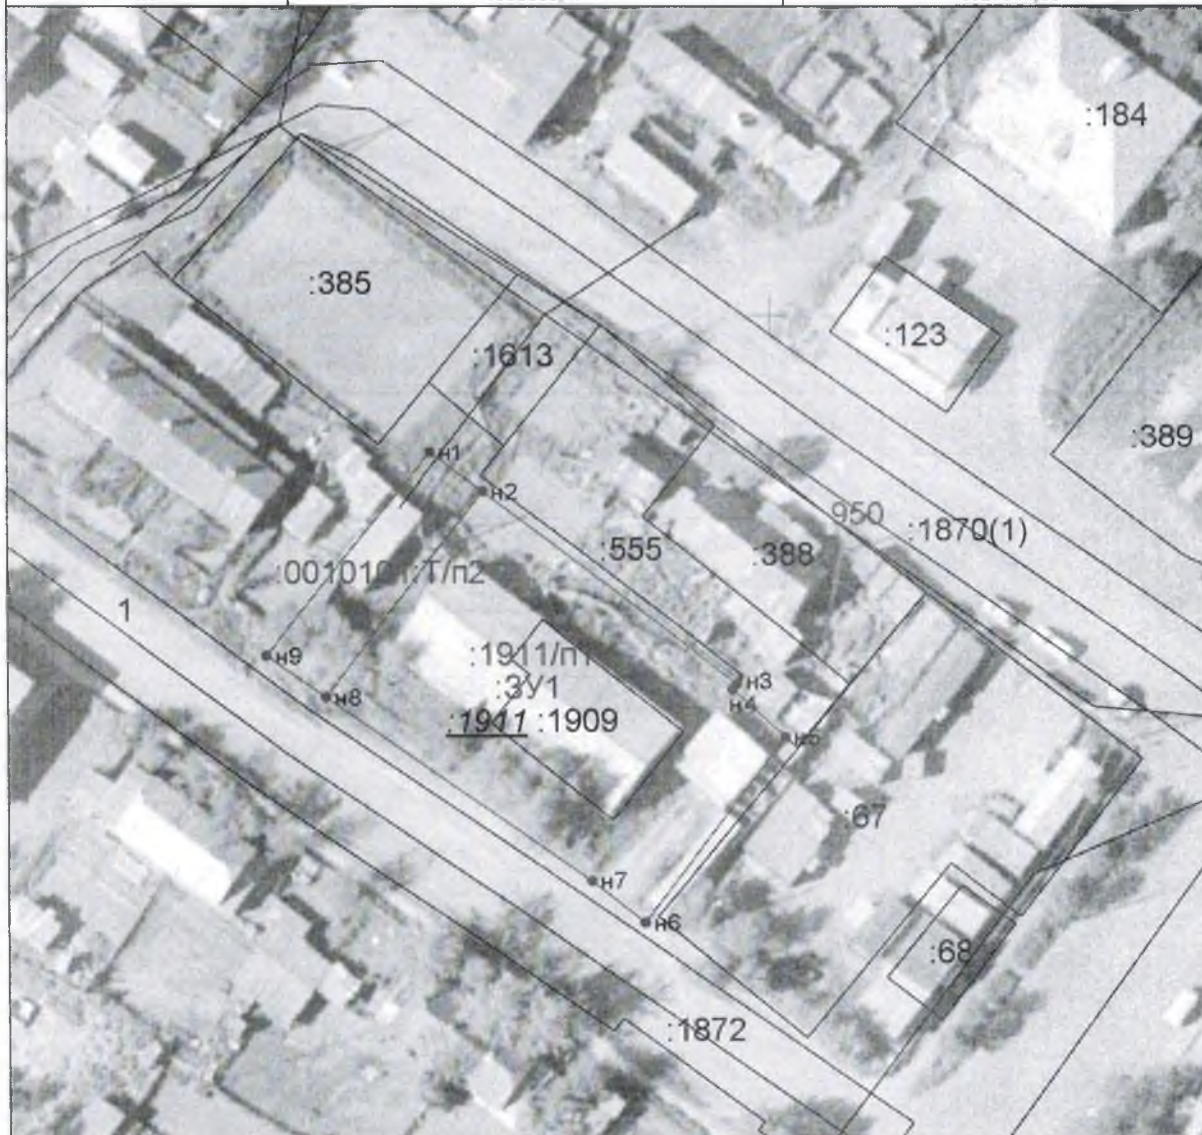

Масштаб 1: 700