



АДМИНИСТРАЦИЯ
ОХОТСКОГО МУНИЦИПАЛЬНОГО ОКРУГА
Хабаровского края

ПОСТАНОВЛЕНИЕ

14.11.2024 № 474
рп. Охотск

О схеме расположения земельного участка в Охотском районе

В соответствии со статьей 11.10 Земельного кодекса Российской Федерации, статьей 3 Федерального закона от 25 октября 2001 года N 137-ФЗ "О введении в действие Земельного кодекса Российской Федерации", статьей 14 Федерального закона от 13 июля 2015 года N 218-ФЗ "О государственной регистрации недвижимости", Уставом Охотского муниципального округа Хабаровского края администрация Охотского муниципального округа Хабаровского края

ПОСТАНОВЛЯЕТ:

1. Утвердить прилагаемую схему расположения земельного участка на публичной кадастровой карте из земель категории – земли населенных пунктов в кадастровом квартале 27:11:0010401, площадью 1250 кв. м, расположенного по адресу: Хабаровский край, Охотский район, п. Новое Устье, ул. Школьная, д. 7, с видом разрешенного использования – ведение личного подсобного хозяйства.

2. Контроль за выполнением настоящего постановления возложить на председателя комитета по управлению муниципальным имуществом Охотского муниципального округа Хабаровского края Лопатина С.В.

3. Настоящее постановление вступает в силу со дня его подписания.

Глава округа

М.А. Климов

УТВЕРЖДЕНА
 постановлением администрации
 Охотского муниципального округа
 Хабаровского края


от 14.11.2024 N 474

**Схема расположения земельного участка или земельных участков на кадастровом
 плане территории**

Условный номер земельного участка: 27:11:0010401:3У1

Площадь земельного участка: 1250 кв. м.

Обозначение характерных точек границ	Координаты, м	
	X	Y
н1	1662998,10	5319513,09
н2	1662967,94	5319527,16
н3	1662965,34	5319518,96
н4	1662966,30	5319518,68
н5	1662964,02	5319511,83
н6	1662961,72	5319504,76
н7	1662960,85	5319505,03
н8	1662958,41	5319497,14
н9	1662972,69	5319492,82
н10	1662971,36	5319488,44
н11	1662967,51	5319476,13
н12	1662984,16	5319471,10
н1	1662998,10	5319513,09

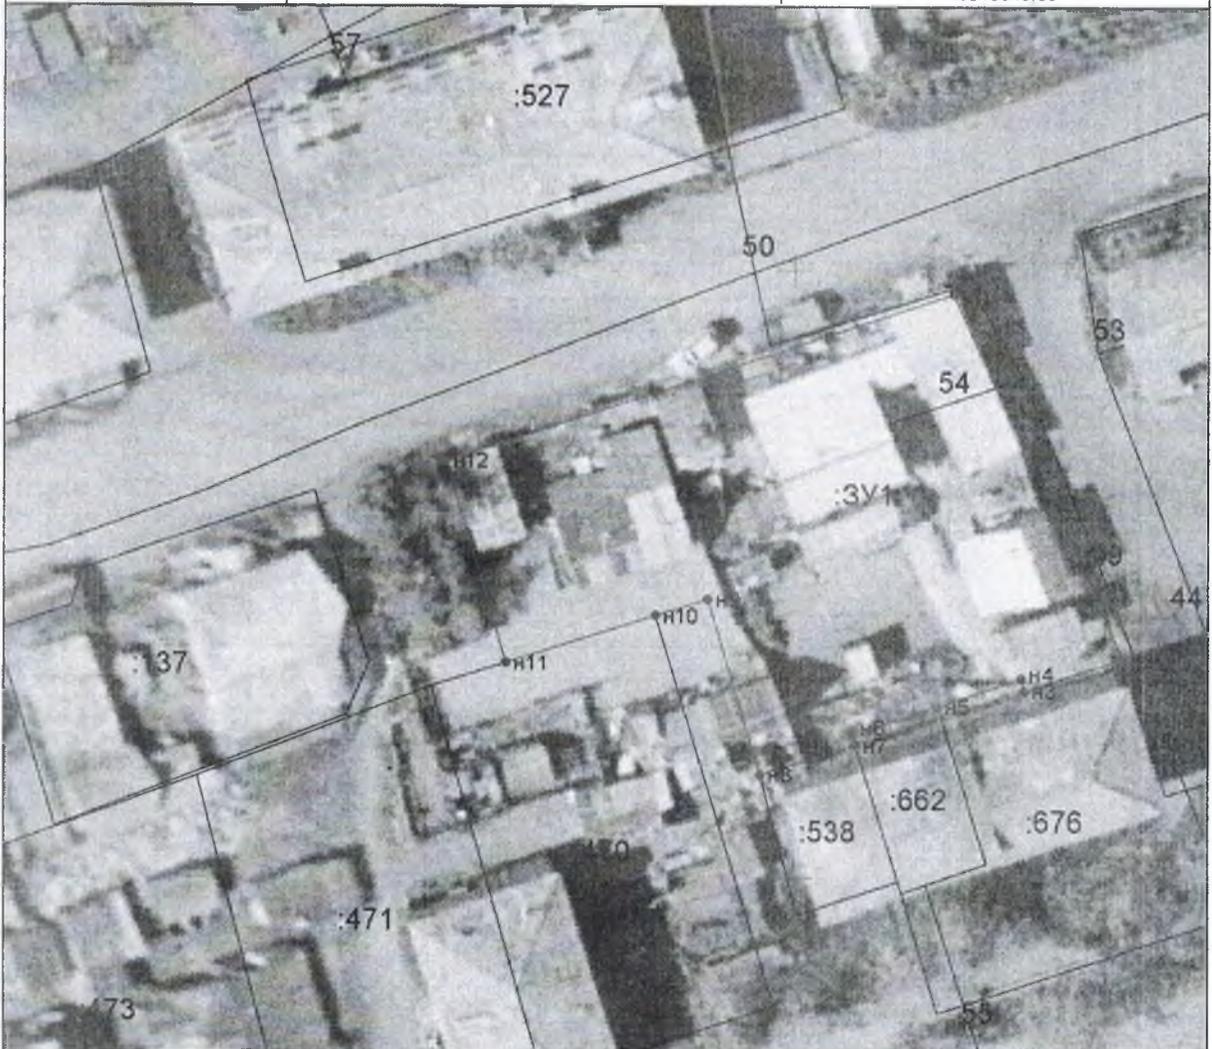

Масштаб 1: 500