



**АДМИНИСТРАЦИЯ
ОХОТСКОГО МУНИЦИПАЛЬНОГО ОКРУГА
Хабаровского края**

ПОСТАНОВЛЕНИЕ

06.12.2024 № 520
рп. Охотск

О схеме размещения земельного
участка в Охотском районе

В соответствии со статьей 11.10 Земельного кодекса Российской Федерации, статьей 3 Федерального закона от 25 октября 2001 года N 137-ФЗ "О введении в действие Земельного кодекса Российской Федерации", статьей 14 Федерального закона от 13 июля 2015 года N 218-ФЗ "О государственной регистрации недвижимости", Уставом Охотского муниципального округа Хабаровского края администрация Охотского муниципального округа Хабаровского края
ПОСТАНОВЛЯЕТ:

1. Утвердить прилагаемую схему размещения земельного участка на публичной кадастровой карте из земель категории – земли населенных пунктов с кадастровым номером 27:11:0010105:128, площадью 910 кв. м, расположенного по адресу: Хабаровский край, Охотский район, рп. Охотск, ул. Морская, д. 57, кв. 2, с видом разрешенного использования – жилой фонд.

2. Контроль за выполнением настоящего постановления возложить на председателя комитета по управлению муниципальным имуществом Охотского муниципального округа Хабаровского края Лопатина С.В.

3. Настоящее постановление вступает в силу со дня его подписания.

Глава округа

М.А. Климов

Утверждена:
Постановлением Администрации
Охотского муниципального округа
Хабаровского края

от 06.12.2024 № 520


**Схема расположения земельного участка или земельных участков на кадастровом
плане территории**

Кадастровый номер земельного участка: 27:11:0010105:128

Площадь земельного участка: 910 кв. м.

Адрес: Хабаровский край, Охотский р-н, рп. Охотск, ул. Морская, д. 57, кв. 2

Обозначение характерных точек границ	Координаты, м	
	X	Y
н1	1666396,66	5329604,20
н2	1666361,23	5329609,68
н3	1666359,75	5329598,63
н4	1666363,83	5329598,08
н5	1666361,47	5329581,85
н6	1666392,53	5329577,17
н1	1666396,66	5329604,20

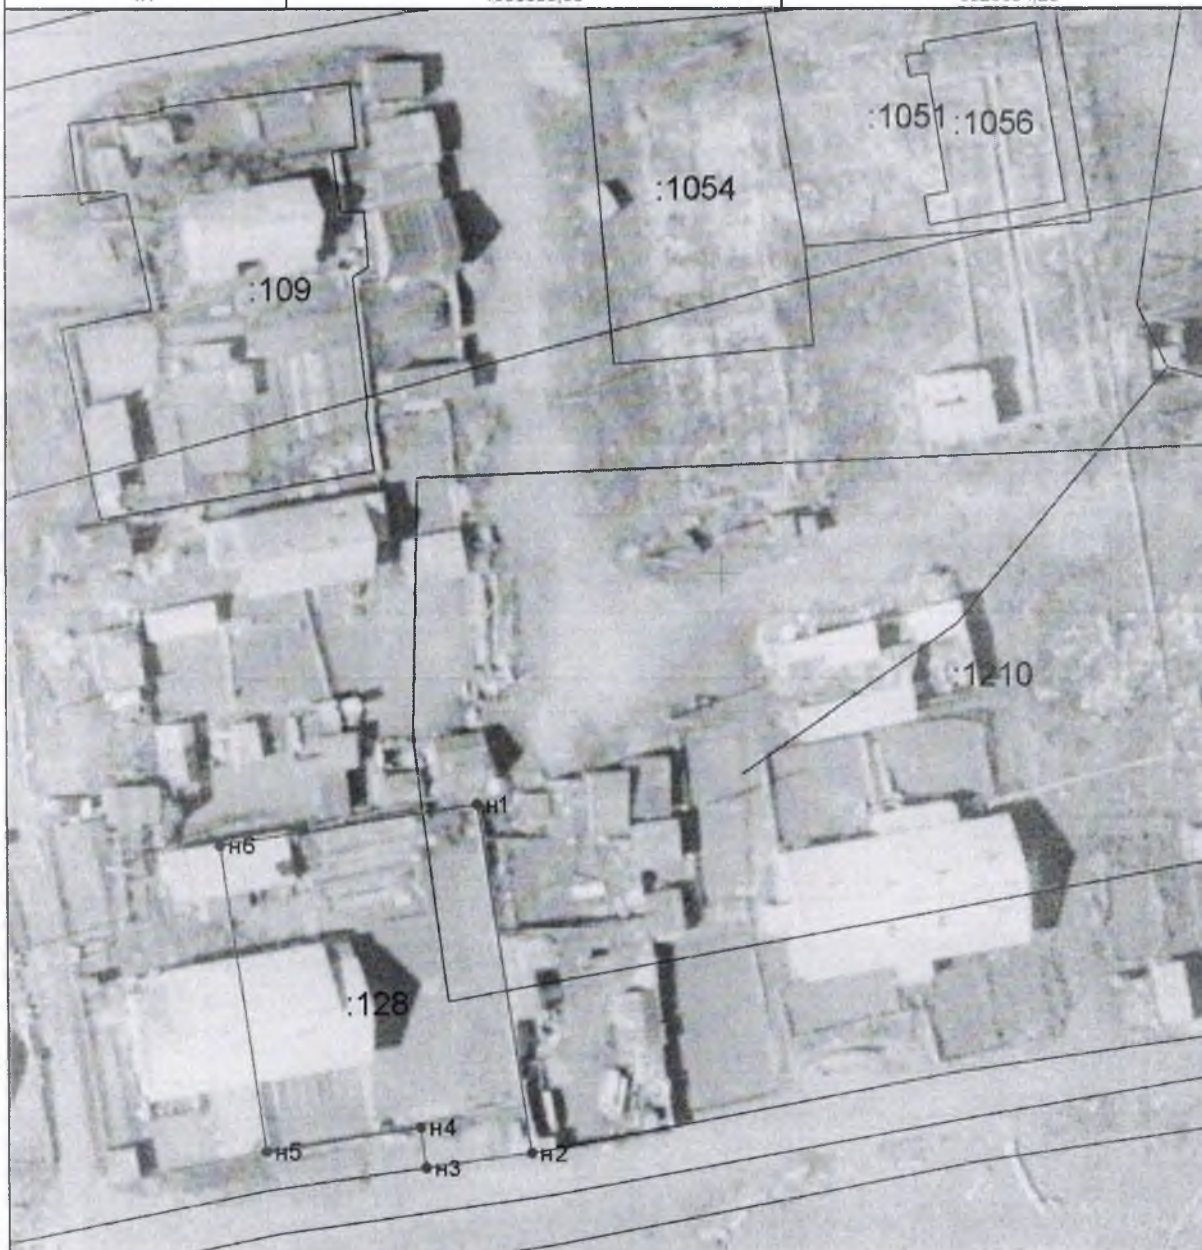

Масштаб 1: 700