



**АДМИНИСТРАЦИЯ
ОХОТСКОГО МУНИЦИПАЛЬНОГО ОКРУГА
Хабаровского края**

ПОСТАНОВЛЕНИЕ

06.12.2024 № 521
рп. Охотск

☐ О схеме расположения земельного участка в Охотском районе ☐

В соответствии со статьей 11.10 Земельного кодекса Российской Федерации, статьей 3 Федерального закона от 25 октября 2001 года N 137-ФЗ "О введении в действие Земельного кодекса Российской Федерации", статьей 14 Федерального закона от 13 июля 2015 года N 218-ФЗ "О государственной регистрации недвижимости", Уставом Охотского муниципального округа Хабаровского края администрация Охотского муниципального округа Хабаровского края
ПОСТАНОВЛЯЕТ:

1. Утвердить прилагаемую схему расположения земельного участка на публичной кадастровой карте из земель категории – земли населенных пунктов в кадастровом квартале 27:11:0010101, площадью 500 кв. м, расположенного по адресу: Хабаровский край, Охотский район, рп. Охотск, в районе дома 1 по ул. Луначарского, с видом разрешенного использования – хранение автотранспорта.

2. Контроль за выполнением настоящего постановления возложить на председателя комитета по управлению муниципальным имуществом Охотского муниципального округа Хабаровского края Лопатина С.В.

3. Настоящее постановление вступает в силу со дня его подписания.

Глава округа

М.А. Климов

УТВЕРЖДЕНА
 постановлением администрации
 Охотского муниципального округа
 Хабаровского края


от 06.12.2024 N 521

**Схема расположения земельного участка или земельных участков на кадастровом
 плане территории**

Условный номер земельного участка: 27:11:0010101:3У1

Площадь земельного участка: 500 кв. м.

Обозначение характерных точек границ	Координаты, м	
	X	Y
н1	1666753,46	5327795,59
н2	1666744,90	5327805,77
н3	1666716,73	5327784,24
н4	1666724,98	5327773,27
н5	1666746,36	5327788,88
н1	1666753,46	5327795,59

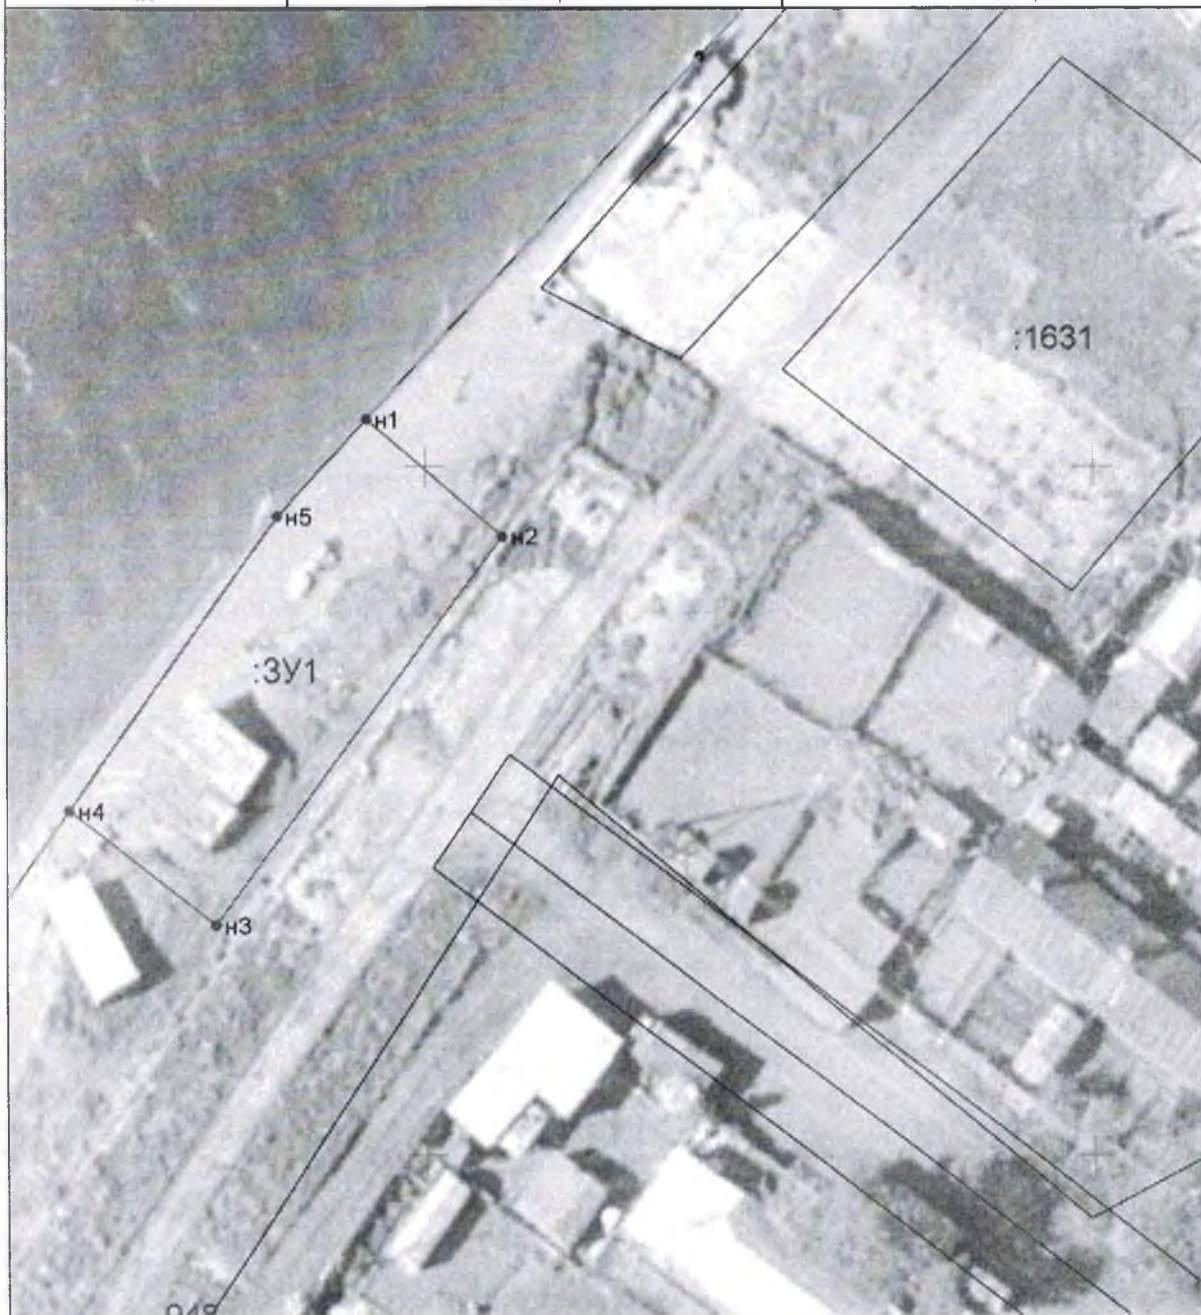

Масштаб 1: 500