



АДМИНИСТРАЦИЯ
ОХОТСКОГО МУНИЦИПАЛЬНОГО ОКРУГА
Хабаровского края

ПОСТАНОВЛЕНИЕ

05.03.2025 № 67
рп. Охотск

Об утверждении схемы
расположения земельного участка
в п. Новая Иня Охотского района
с площадью 912 кв. метров

В соответствии со статьей 61 Федерального закона от 13 июля 2015 года N 218-ФЗ "О государственной регистрации недвижимости", Уставом Охотского муниципального округа Хабаровского края администрация Охотского муниципального округа Хабаровского края

ПОСТАНОВЛЯЕТ:

1. Утвердить прилагаемую схему расположения земельного участка на публичной кадастровой карте из земель категории – земли населенных пунктов, кадастровый квартал 27:11:0010201, площадью 912 кв. м, расположенного по адресу: Хабаровский край Охотский район п. Новая Иня, ул. Комсомольская, с видом разрешенного использования – ведение личного подсобного хозяйства.

2. Контроль за выполнением настоящего постановления возложить на председателя комитета по управлению муниципальным имуществом Охотского муниципального округа Хабаровского края Лопатина С.В.

3. Настоящее постановление вступает в силу со дня его подписания.


Глава округа

М.А. Климов

УТВЕРЖДЕНА
 постановлением администрации
 Охотского муниципального округа
 Хабаровского края
 от 05.03.2025 № 67

Схема расположения земельного участка
 или земельных участков на кадастровом плане территории

Условный номер земельного участка _____		
Площадь земельного участка 912 м ²		
Обозначение характерных точек границ	Координаты, м МСК-27, 3 зона	
	X	Y
н1	1670113,28	5421985,25
н2	1670114,03	5421987,45
н3	1670115,08	5421987,12
н4	1670122,63	5422007,60
н5	1670090,86	5422019,87
н6	1670088,24	5422013,98
н7	1670083,30	5422010,00
н8	1670079,70	5422000,28
н9	1670081,96	5421999,59
н10	1670080,22	5421995,75
н1	1670113,28	5421985,25

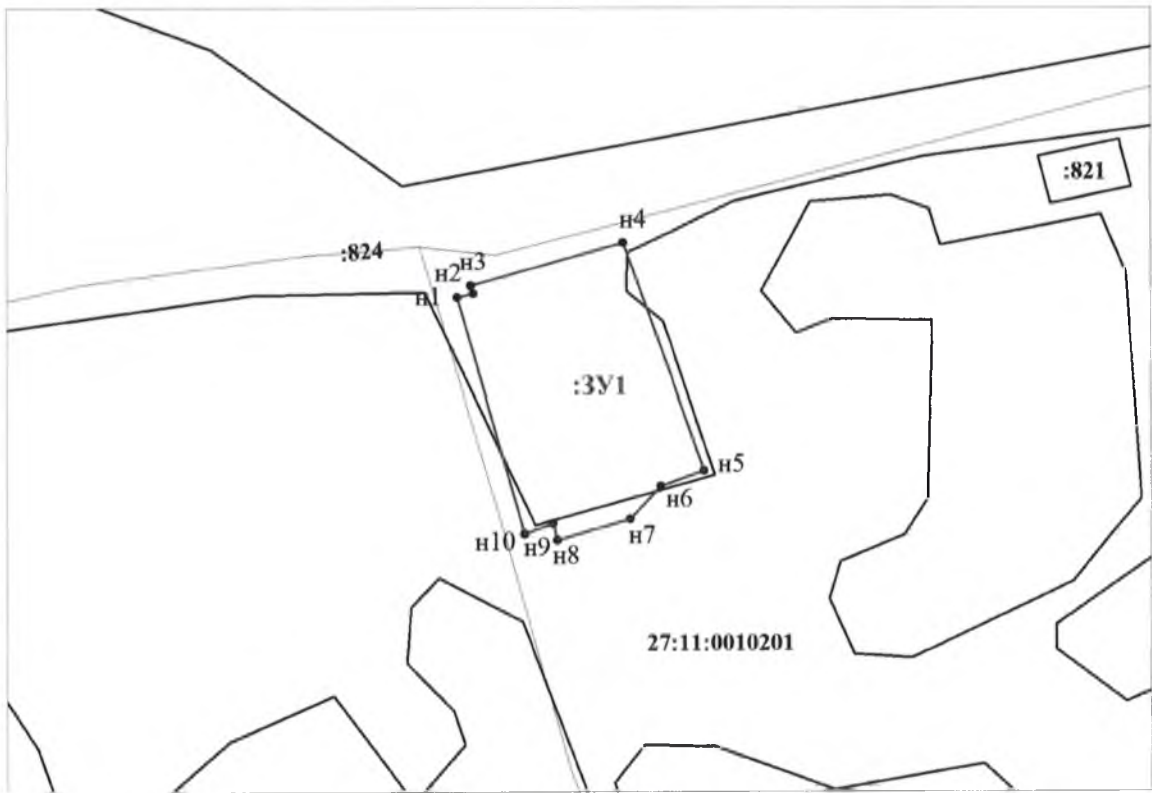

Масштаб 1:1000

Условные обозначения:

- :ЗУ1 - Обозначение образуемого земельного участка
- - Обозначение границы образуемого земельного участка
- н1 - Надпись номеров вновь образованных характерных точек границы земельного участка
- 27:11:0010201 - Номер кадастрового квартала
- :824 - Кадастровый номер земельного участка
- - Граница внесенная в ЕГРН