



**АДМИНИСТРАЦИЯ
ОХОТСКОГО МУНИЦИПАЛЬНОГО ОКРУГА
Хабаровского края**

ПОСТАНОВЛЕНИЕ

10.06.2025 № 200
рп. Охотск



О схеме расположения земельного участка в рп. Охотск Охотского района с площадью 897 кв. метров

В соответствии со статьей 11.10 Земельного кодекса Российской Федерации, статьей 3 Федерального закона от 25 октября 2001 года N 137-ФЗ "О введении в действие Земельного кодекса Российской Федерации", статьей 14 Федерального закона от 13 июля 2015 года N 218-ФЗ "О государственной регистрации недвижимости", Уставом Охотского муниципального округа Хабаровского края администрация Охотского муниципального округа Хабаровского края
ПОСТАНОВЛЯЕТ:

1. Утвердить прилагаемую схему расположения земельного участка на публичной кадастровой карте, категория земель – земли населенных пунктов, с кадастровым номером 27:11:0010104:68, площадью 897 кв. м, расположенного по адресу: Хабаровский край, Охотский район, рп. Охотск, ул. Пионерская, д. 37, вид разрешенного использования – жилой фонд.

2. Контроль за выполнением настоящего постановления возложить на председателя комитета по управлению муниципальным имуществом Охотского муниципального округа Хабаровского края Лопатина С.В.

3. Настоящее постановление вступает в силу со дня его подписания.

Глава округа

М.А. Климов

УТВЕРЖДЕНА
 постановлением администрации
 Охотского муниципального округа
 Хабаровского края

от 10.06.2025 N 200


**Схема расположения земельного участка или земельных участков на кадастровом
 плане территории**

Условный номер земельного участка: 27:11:0010104:68

Площадь земельного участка: 897 кв. м.

Адрес: Хабаровский край, Охотский р-н, рп. Охотск, ул. Пионерская, д. 37

Обозначение характерных точек границ	Координаты, м	
	X	Y
н1	1666937,60	5329443,60
н2	1666901,94	5329448,76
н3	1666898,89	5329423,77
н4	1666934,20	5329418,95
н1	1666937,60	5329443,60

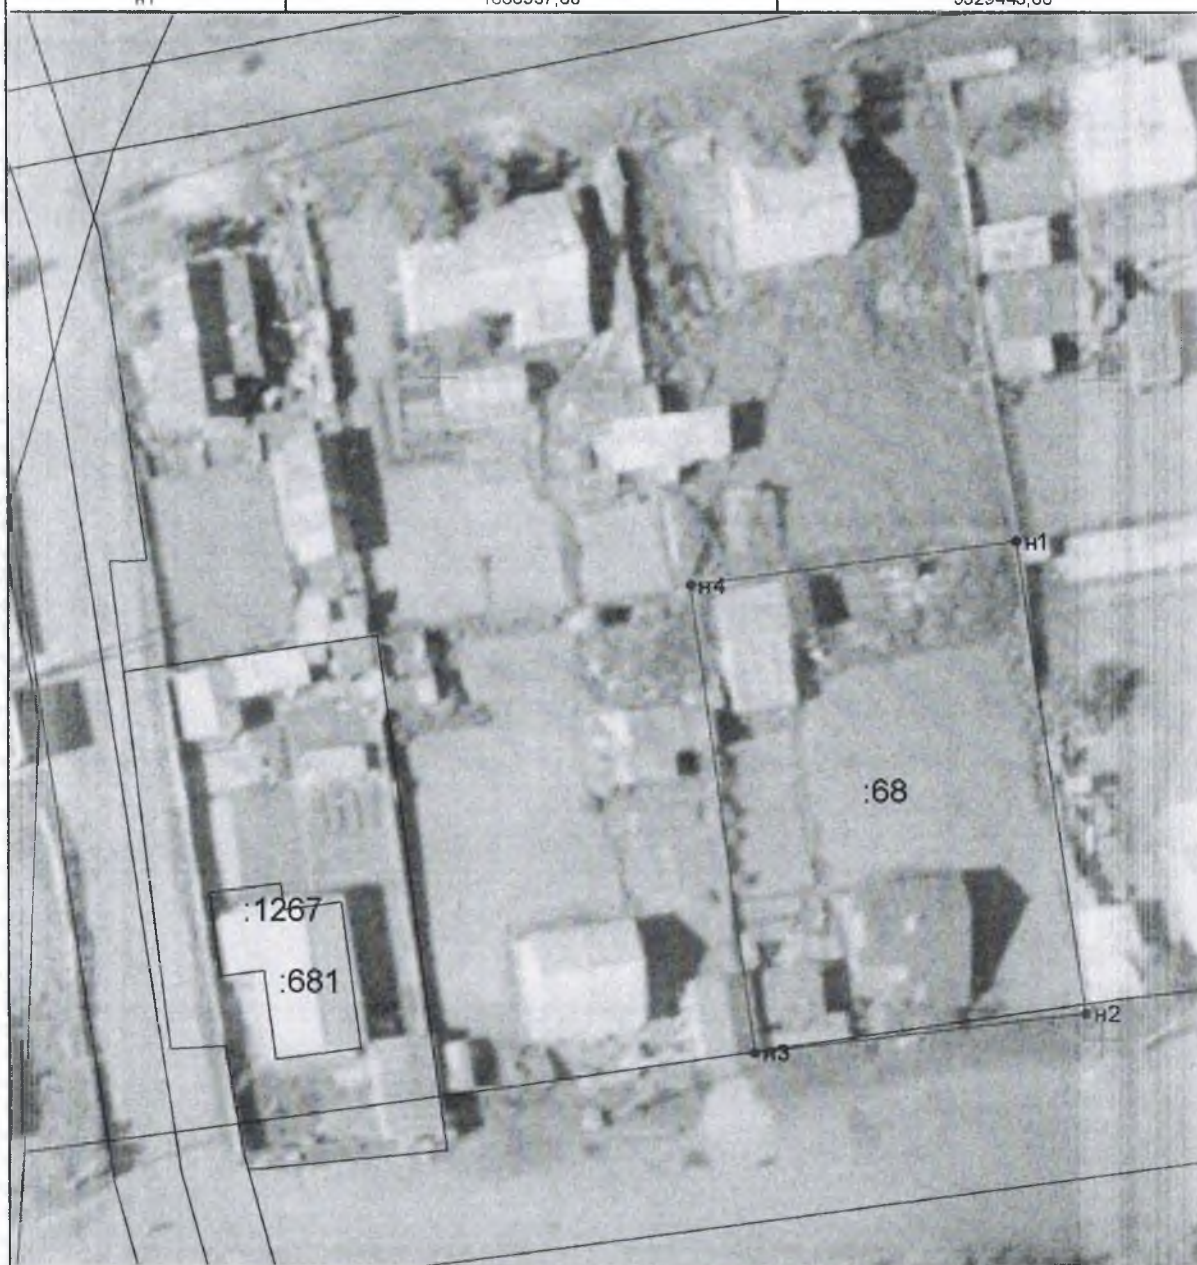

Масштаб 1: 500