



АДМИНИСТРАЦИЯ
ОХОТСКОГО МУНИЦИПАЛЬНОГО ОКРУГА
Хабаровского края

ПОСТАНОВЛЕНИЕ

31.07.2015 № 293

рп. Охотск

Об схеме расположения земельного участка в Охотском районе

В соответствии со статьей 11.10 Земельного кодекса Российской Федерации, статьей 3 Федерального закона от 25 октября 2001 г. N 137-ФЗ "О введении в действие Земельного кодекса Российской Федерации", статьей 14 Федерального закона от 13 июля 2015 г. N 218-ФЗ "О государственной регистрации недвижимости", Уставом Охотского муниципального округа Хабаровского края администрация Охотского муниципального округа Хабаровского края

ПОСТАНОВЛЯЕТ:

1. Утвердить прилагаемую схему расположения земельного участка на публичной кадастровой карте из земель категории – земли населенных пунктов в кадастровом квартале 27:11:0010305, площадью 1700 кв. м, расположенного по адресу: Хабаровский край, Охотский район, п. Аэропорт, с видом разрешенного использования – производственная деятельность.

2. Контроль за выполнением настоящего постановления возложить на председателя комитета по управлению муниципальным имуществом Охотского муниципального округа Хабаровского края Лопатина С.В.

3. Настоящее постановление вступает в силу со дня его подписания.

И.о. главы администрации округа

И.А. Мартынов

УТВЕРЖДЕНА
постановлением администрации
Охотского муниципального округа
Хабаровского края


от 31.07.2025 № 293

**Схема расположения земельного участка или земельных участков на кадастровом
плане территории**

Условный номер земельного участка: 27:17:0010305:3У1

Площадь земельного участка: 1700 кв. м.

Обозначение характерных точек границ	Координаты, м	
	X	Y
н1	1672086,46	5320046,57
н2	1672057,17	5320053,89
н3	1672043,51	5319999,27
н4	1672072,80	5319991,95
н5	1672075,42	5320002,44
н1	1672086,46	5320046,57

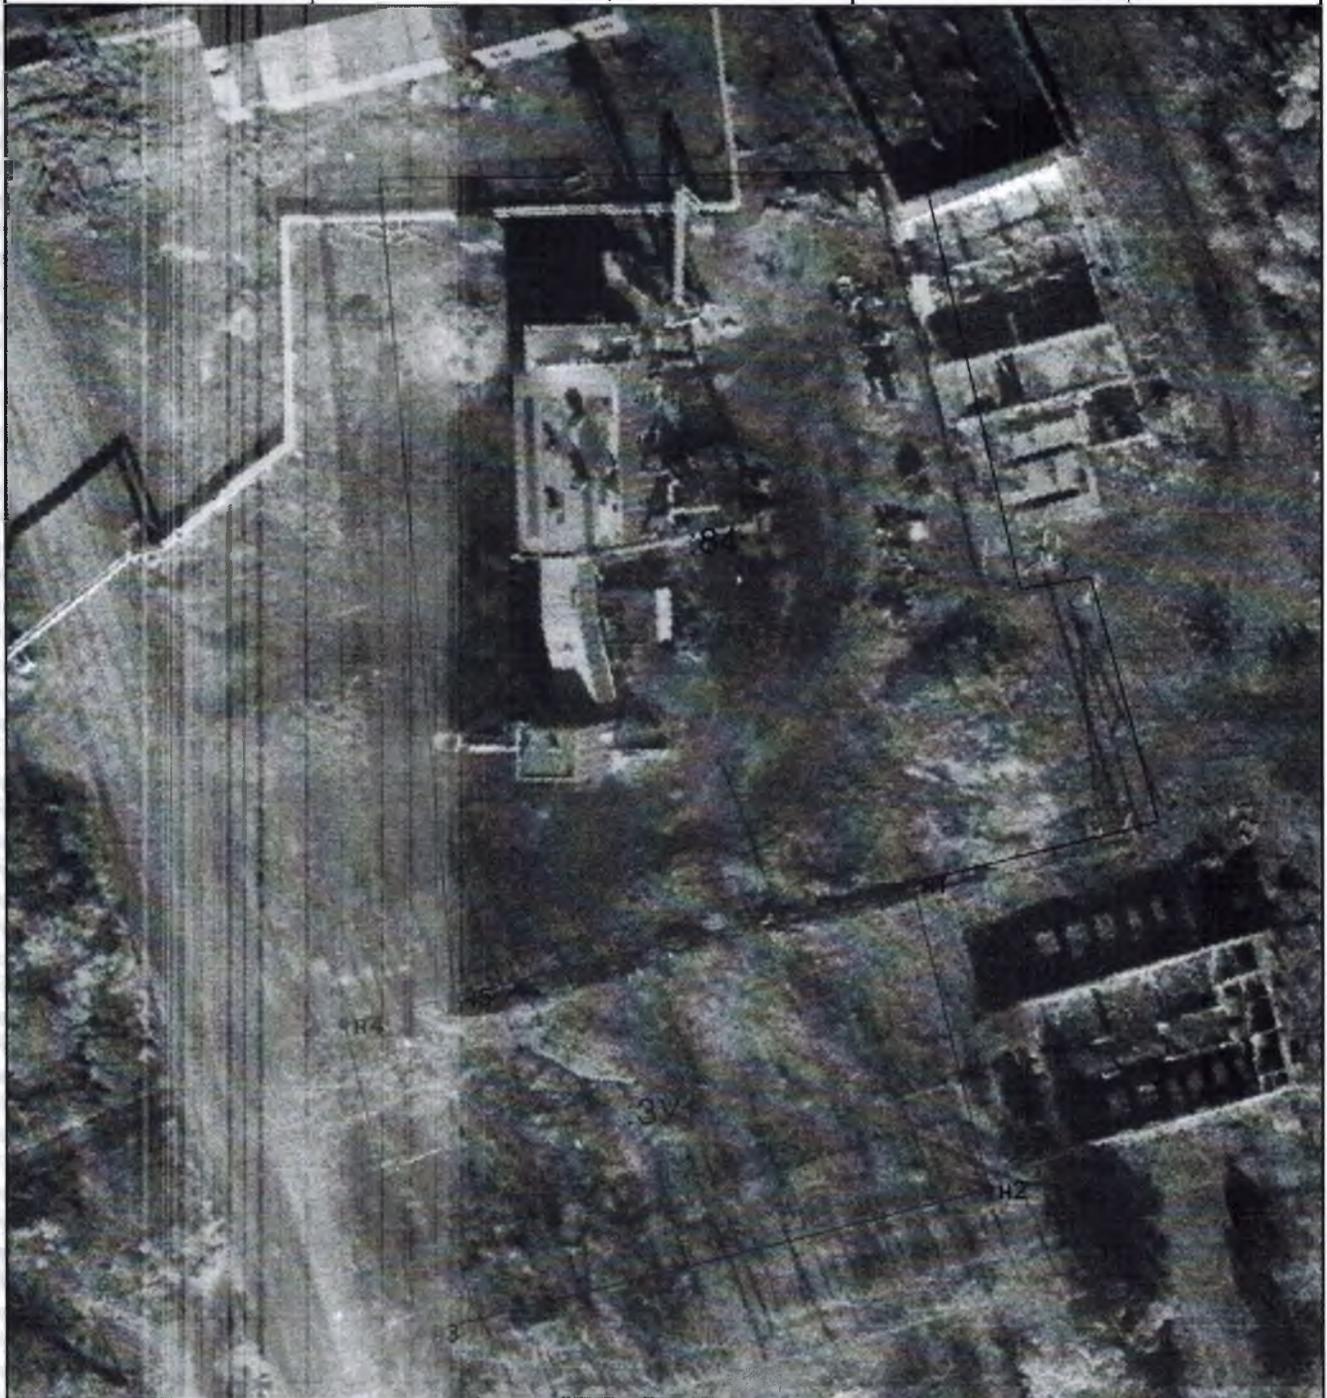

Масштаб 1: 700