АДМИНИСТРАЦИЯ
ОХОТСКОГО МУНИЦИПАЛЬНОГО ОКРУГА
Хабаровского края

ПОСТАНОВЛЕНИЕ

24.10.2024 № 442

рп. Охотск

О схеме размещения земельного участка в Охотском районе

В соответствии со статьей 11.10 Земельного кодекса Российской Федерации, статьей 3 Федерального закона от 25 октября 2001 года N 137-ФЗ "О введении в действие Земельного кодекса Российской Федерации", статьей 14 Федерального закона от 13 июля 2015 года N 218-ФЗ "О государственной регистрации недвижимости", Уставом Охотского муниципального округа Хабаровского края администрация Охотского муниципального округа Хабаровского края

ПОСТАНОВЛЯЕТ:

1. Утвердить прилагаемую схему размещения земельного участка на публичной кадастровой карте из земель категории – земли населенных пунктов с кадастровым номером 27:11:0010104:10 площадью 732 кв. м, расположенного по адресу: Хабаровский край, Охотский район, рп. Охотск, ул. 40 лет Победы, д. 45, кв. 1, с видом разрешенного использования – жилой фонд.

2. Контроль за выполнением настоящего постановления возложить на председателя комитета по управлению муниципальным имуществом Охотского муниципального округа Хабаровского края Лопатина С.В.

3. Настоящее постановление вступает в силу со дня его подписания.

И.о. главы администрации округа И.А. Мартынов

000871

УТВЕРЖДЕНА
постановлением администрации
Охотского муниципального округа
Хабаровского края
от 24.10.2024 N 442

Схема расположения земельного участка или земельных участков на кадастровом плане территории

Кадастровый номер земельного участка: 27:11:0010104:10

Площадь земельного участка: 732 кв. м.

Адрес: Хабаровский край, р-н Охотский, рп. Охотск, ул. 40 лет Победы, д. 45, кв. 1

Обозначение характерных точек границ	Координаты, м	
	X	Y
н1	1667118,46	5329285,61
н2	1667089,98	5329291,09
н3	1667084,37	5329266,42
н4	1667108,88	5329260,66
н5	1667110,27	5329262,27
н6	1667110,97	5329265,38
н7	1667113,44	5329264,91
н1	1667118,46	5329285,61

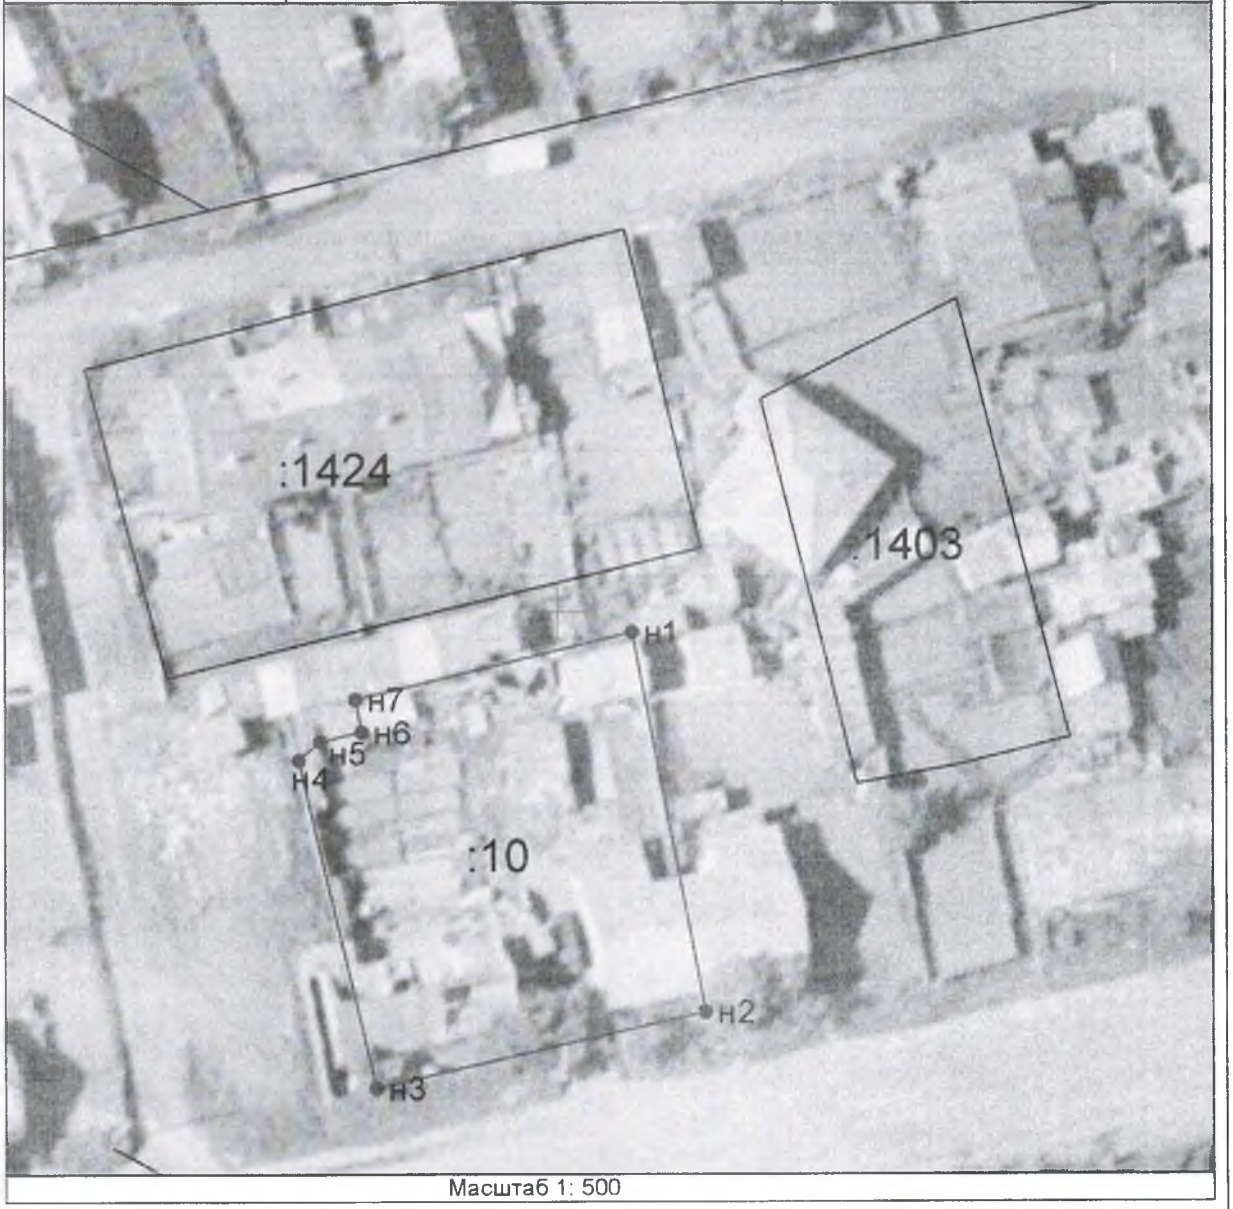

Масштаб 1: 500