АДМИНИСТРАЦИЯ
ОХОТСКОГО МУНИЦИПАЛЬНОГО ОКРУГА
Хабаровского края

ПОСТАНОВЛЕНИЕ

19.03.2025 № 83
рп. Охотск

О схеме размещения земельного участка в Охотском районе с площадью 51390 кв. метров

В соответствии со статьей 11.10 Земельного кодекса Российской Федерации, статьей 3 Федерального закона от 25 октября 2001 года N 137-ФЗ "О введении в действие Земельного кодекса Российской Федерации", статьей 14 Федерального закона от 13 июля 2015 года N 218-ФЗ "О государственной регистрации недвижимости", Уставом Охотского муниципального округа Хабаровского края администрация Охотского муниципального округа Хабаровского края
ПОСТАНОВЛЯЕТ:

1. Утвердить прилагаемую схему расположения земельного участка на публичной кадастровой карте, с кадастровым номером 27:11:0010901:ЗУ1, площадью 51390 кв. м, расположенного по адресу: Хабаровский край, Охотский район, территория (бывшего) рыбзавода N 29, категория земель – земли промышленности энергетики, транспорта, связи, радиовещания, телевидения, информатики, земли для обеспечения космической деятельности, земли обороны, безопасности и земли иного специального назначения.

2. Контроль за выполнением настоящего постановления возложить на председателя комитета по управлению муниципальным имуществом Охотского муниципального округа Хабаровского края Лопатина С.В.

3. Настоящее постановление вступает в силу со дня его подписания.

Глава округа М.А. Климов

001355

УТВЕРЖДЕНА
постановлением Администрации
Охотского муниципального округа
Хабаровского края
от "19" марта 2025 г. N 83

Схема расположения земельного участка или земельных участков на кадастровом плане территории

Условный номер земельного участка: 27:11:0010901:ЗУ1

Площадь земельного участка: **51390** кв.м.

Система координат МСК 27

Обозначение характерных точек границ	Координаты, м	
	X	Y
1	2	3
н1	1618569,48	5255144,61
н2	1618958,51	5255407,90
н3	1618904,35	5255493,07
н4	1618508,95	5255247,02
н1	1618569,48	5255144,61

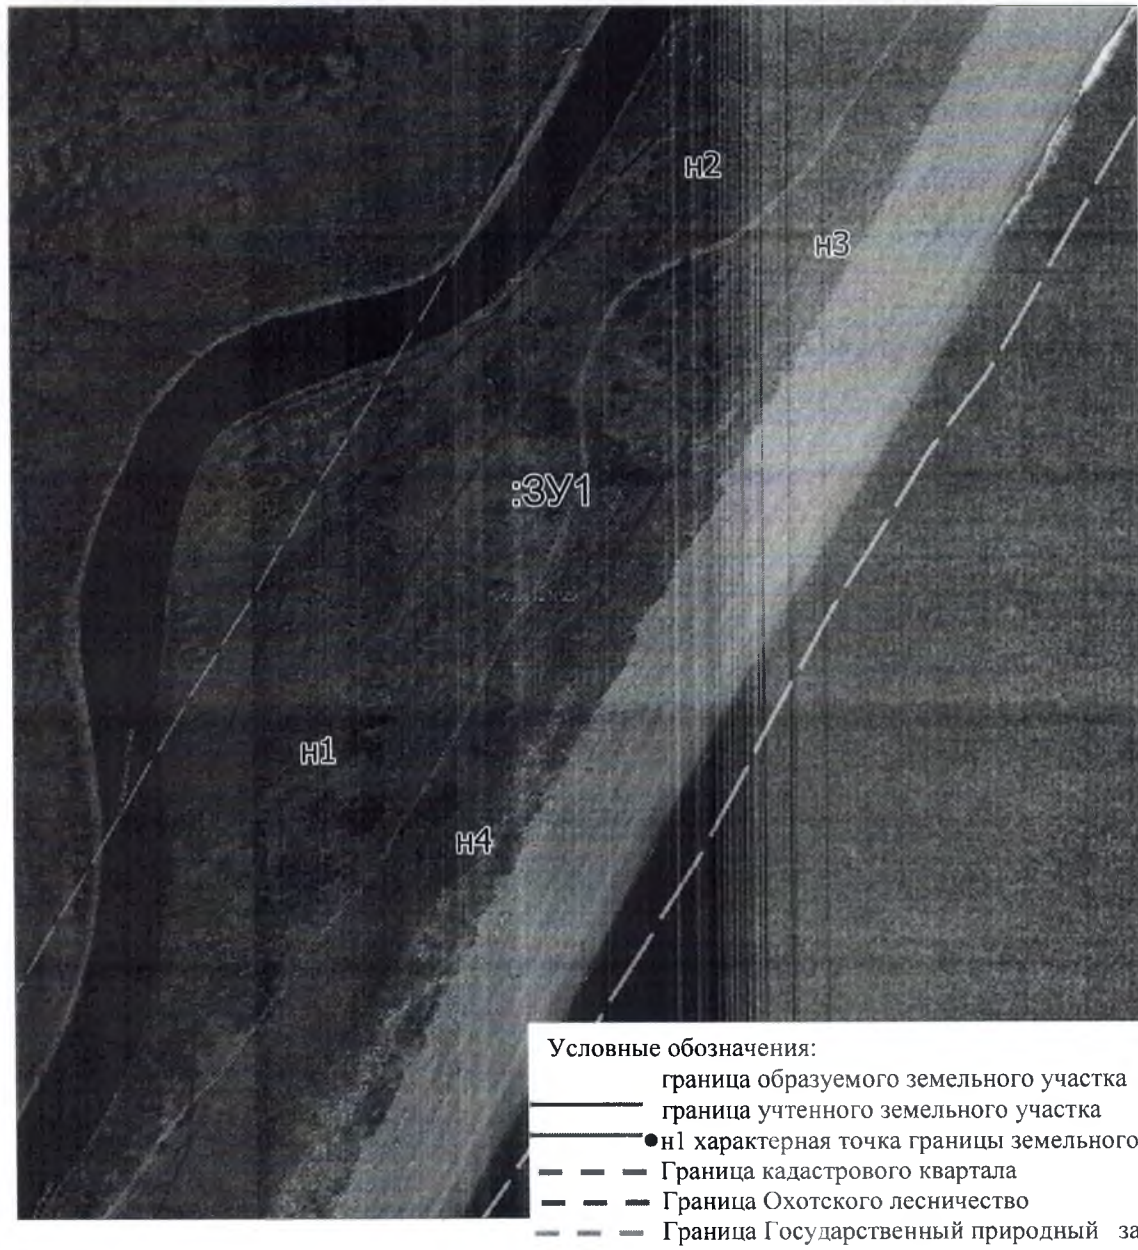

Условные обозначения:
граница образуемого земельного участка
граница учтенного земельного участка
н1 характерная точка границы земельного участка
Граница кадастрового квартала
Граница Охотского лесничество
Граница Государственный природный заказник краевого значения Улья .

Масштаб 1 : 5000