АДМИНИСТРАЦИЯ
ОХОТСКОГО МУНИЦИПАЛЬНОГО ОКРУГА
Хабаровского края

ПОСТАНОВЛЕНИЕ

04.04.2025 № 105

рп. Охотск

О схеме расположения земельного участка в Охотском районе

В соответствии со статьей 11.10 Земельного кодекса Российской Федерации, статьей 3 Федерального закона от 25 октября 2001 года N 137-ФЗ "О введении в действие Земельного кодекса Российской Федерации", статьей 14 Федерального закона от 13 июля 2015 года N 218-ФЗ "О государственной регистрации недвижимости", Уставом Охотского муниципального округа Хабаровского края администрация Охотского муниципального округа Хабаровского края

ПОСТАНОВЛЯЕТ:

1. Утвердить прилагаемую схему расположения земельного участка на публичной кадастровой карте из земель категории – земли населенных пунктов с кадастровым номером 27:11:0010105:2 площадью 993 кв. м, расположенного по адресу: Хабаровский край, Охотский район, рп. Охотск, ул. Коммунистическая, д. 36, с видом разрешенного использования – жилой фонд.

2. Контроль за выполнением настоящего постановления возложить на председателя комитета по управлению муниципальным имуществом Охотского муниципального округа Хабаровского края Лопатина С.В.

3. Настоящее постановление вступает в силу со дня его подписания.

Глава округа М.А. Климов

001388

УТВЕРЖДЕНА
Постановлением Администрации
Охотского муниципального округа
Хабаровского края
от 04.04.2025 N 105

Схема расположения земельного участка или земельных участков на кадастровом плане территории

Условный номер земельного участка: 27:11:0010105:2

Площадь земельного участка: 993 кв. м.

Адрес: Хабаровский край, Охотский р-н, рп. Охотск, ул. Коммунистическая, д. 36

Обозначение характерных точек границ	Координаты, м	
	X	Y
н1	1666670,61	5329482,90
н2	1666627,36	5329489,30
н3	1666624,08	5329466,92
н4	1666667,09	5329460,26
н1	1666670,61	5329482,90

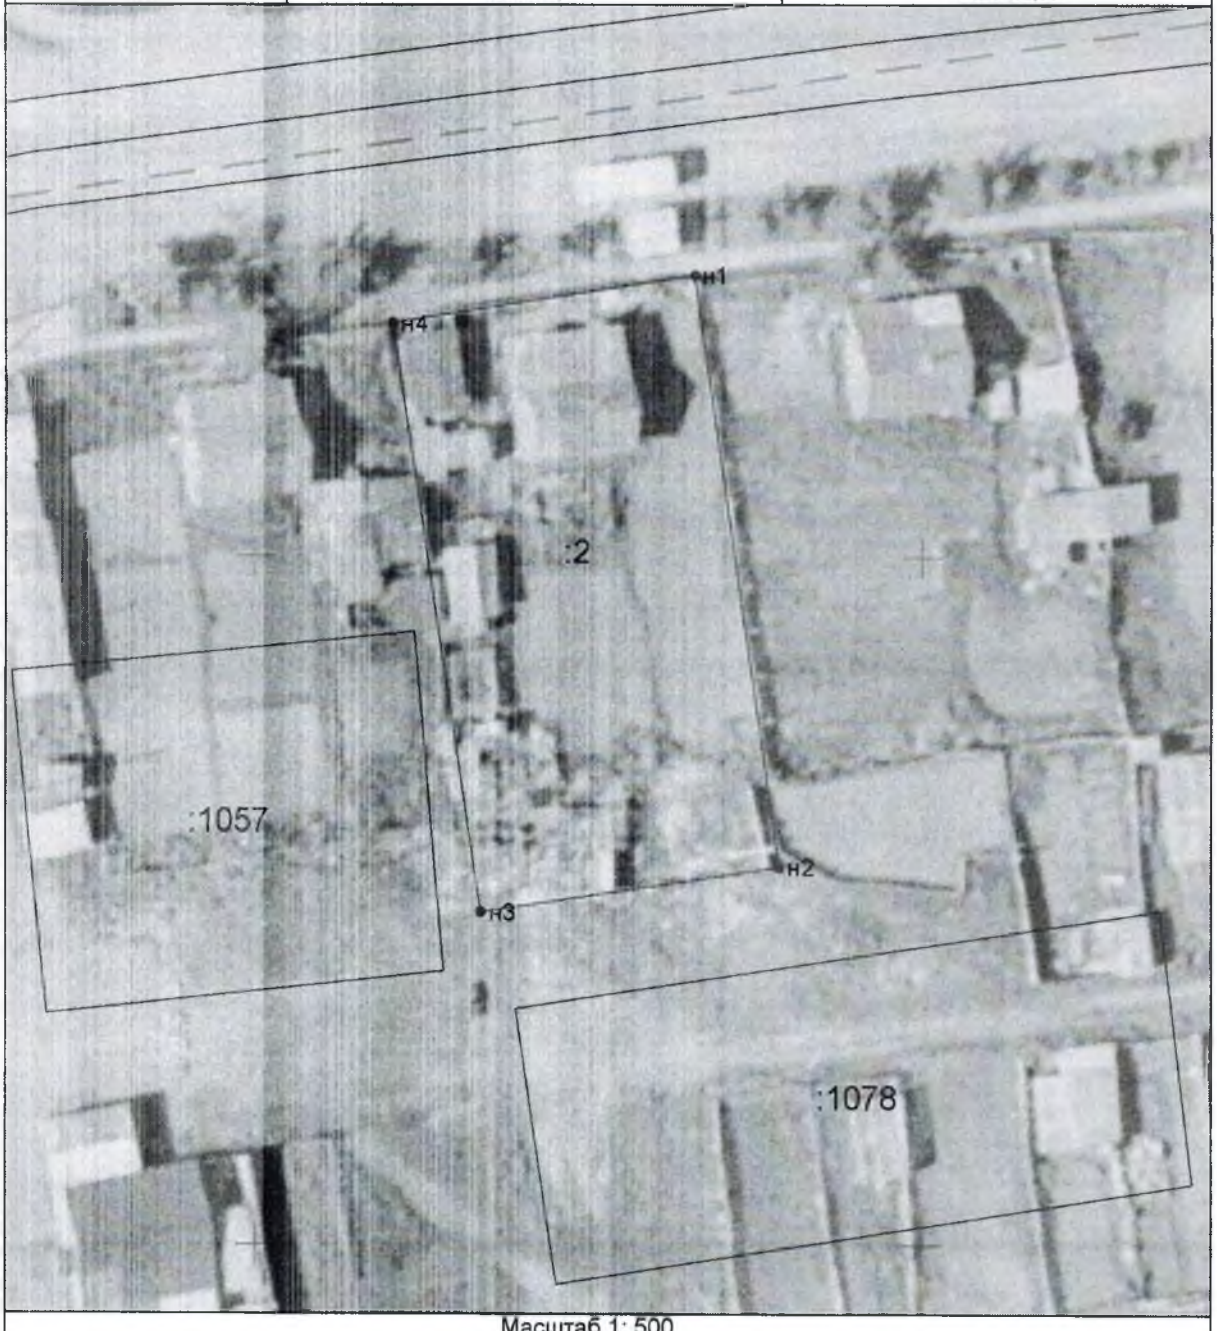

Масштаб 1: 500