АДМИНИСТРАЦИЯ
ОХОТСКОГО МУНИЦИПАЛЬНОГО ОКРУГА
Хабаровского края

ПОСТАНОВЛЕНИЕ

02.06.2025 № 184
рп. Охотск

О схеме расположения земельного участка в Охотском районе

В соответствии со статьей 11.10 Земельного кодекса Российской Федерации, статьей 3 Федерального закона от 25 октября 2001 г. N 137-ФЗ "О введении в действие Земельного кодекса Российской Федерации", статьей 14 Федерального закона от 13 июля 2015 г. N 218-ФЗ "О государственной регистрации недвижимости", Уставом Охотского муниципального округа Хабаровского края администрация Охотского муниципального округа Хабаровского края
ПОСТАНОВЛЯЕТ:

1. Утвердить прилагаемую схему расположения земельного участка на публичной кадастровой карте из земель категории – земли населенных пунктов с кадастровым номером 27:11:0010101:426 площадью 40 кв. м, расположенного по адресу: Хабаровский край, Охотский район, рп. Охотск, на месте д/с N 1, с видом разрешенного использования – гараж.

2. Контроль за выполнением настоящего постановления возложить на председателя комитета по управлению муниципальным имуществом Охотского муниципального округа Хабаровского края Лопатина С.В.

3. Настоящее постановление вступает в силу со дня его подписания.

Глава округа М.А. Климов

001603

УТВЕРЖДЕНА
постановлением администрации
Охотского муниципального округа
Хабаровского края
от 02.06.2025 N 184

Схема расположения земельного участка или земельных участков на кадастровом плане территории

Кадастровый номер земельного участка: 27:11:0010101:426
Площадь земельного участка: 40 кв. м.
Система координат: МСК-27 зона 5

Обозначение характерных точек границ	Координаты, м	
	X	Y
н1	1666396,45	5328262,61
н2	1666395,28	5328266,91
н3	1666386,61	5328264,54
н4	1666387,78	5328260,25
н1	1666396,45	5328262,61

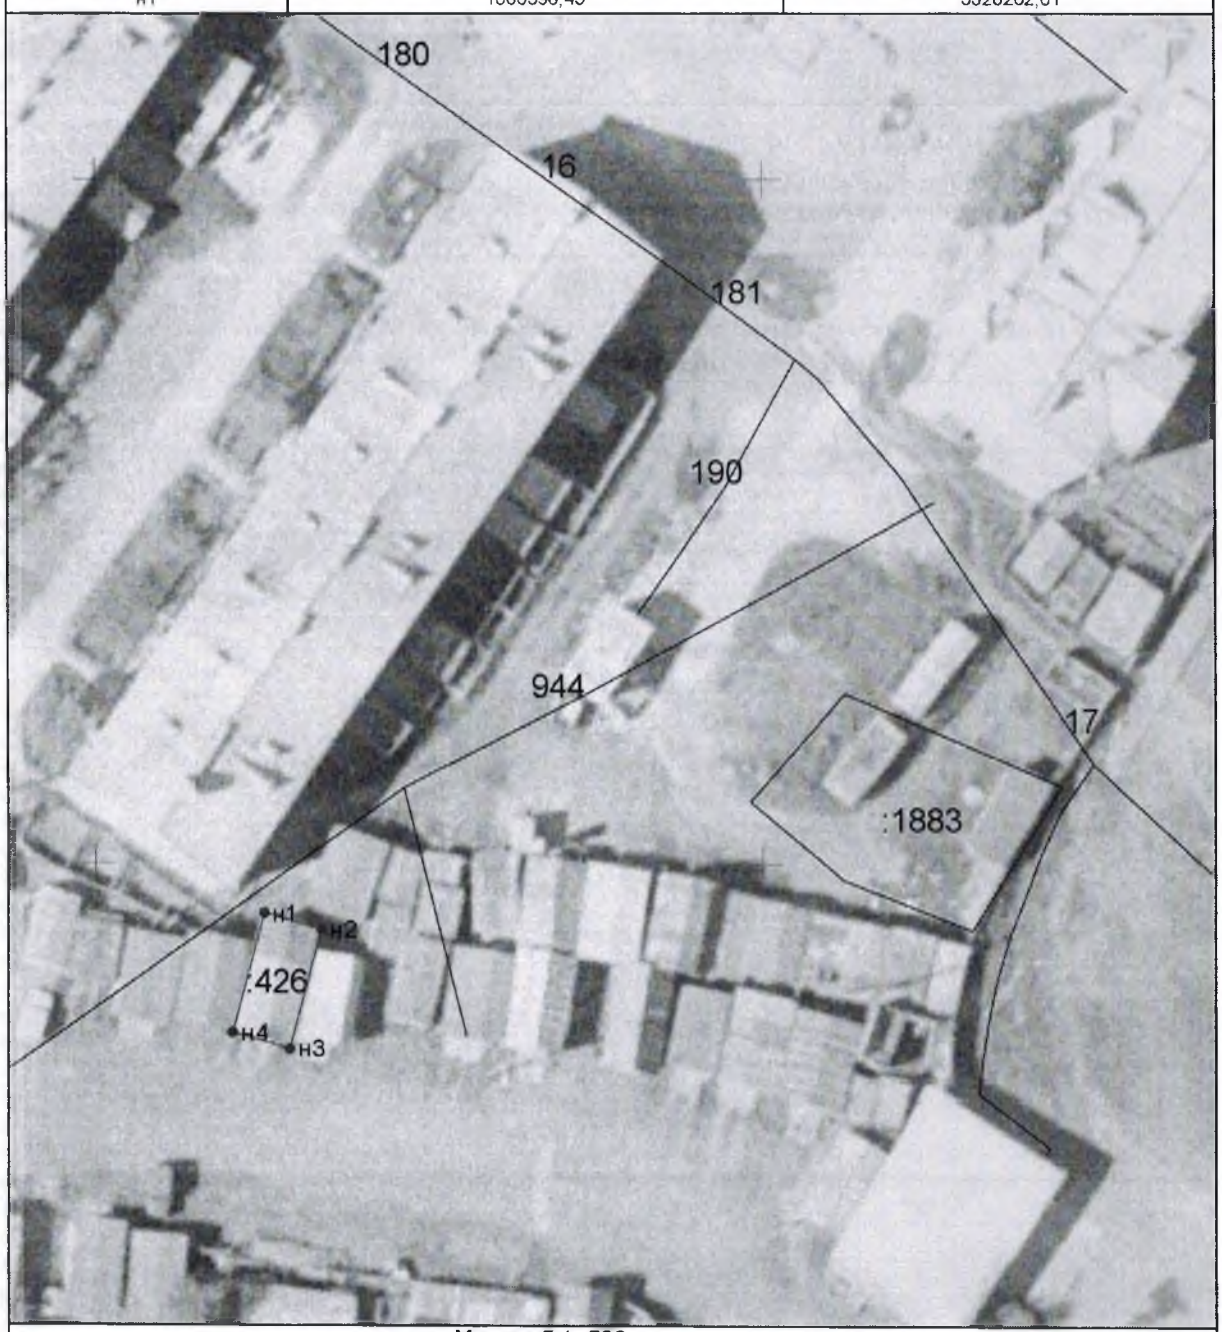

Масштаб 1: 500