АДМИНИСТРАЦИЯ
ОХОТСКОГО МУНИЦИПАЛЬНОГО ОКРУГА
Хабаровского края

ПОСТАНОВЛЕНИЕ

03.06.2025 № 186
рп. Охотск

О схеме расположения земельного участка в Охотском районе

В соответствии со статьей 11.10 Земельного кодекса Российской Федерации, статьей 3 Федерального закона от 25 октября 2001 г. N 137-ФЗ "О введении в действие Земельного кодекса Российской Федерации", статьей 14 Федерального закона от 13 июля 2015 г. N 218-ФЗ "О государственной регистрации недвижимости", Уставом Охотского муниципального округа Хабаровского края администрация Охотского муниципального округа Хабаровского края

ПОСТАНОВЛЯЕТ:

1. Утвердить прилагаемую схему расположения земельного участка на публичной кадастровой карте из земель категории – земли населенных пунктов в кадастровом квартале 27:11:0010401 площадью 470 кв. м, расположенного по адресу: Хабаровский край, Охотский район, п. Новое Устье, ул. Морская, д. 4А, с видом разрешенного использования – ведение огородничества.

2. Контроль за выполнением настоящего постановления возложить на председателя комитета по управлению муниципальным имуществом Охотского муниципального округа Хабаровского края Лопатина С.В.

3. Настоящее постановление вступает в силу со дня его подписания.

Глава округа М.А. Климов

001606

УТВЕРЖДЕНА
постановлением администрации
Охотского муниципального округа
Хабаровского края
от 03.06.2025 N 186

Схема расположения земельного участка или земельных участков на кадастровом плане территории

Условный номер земельного участка: 27:11:0010401:ЗУ1
Площадь земельного участка: 470 кв. м.
Адрес: Хабаровский край, Охотский р-н, п. Новое Устье, ул. Морская, д. 4А

Обозначение характерных точек границ	Координаты, м	
	X	Y
н1	1662908.15	5319630,38
н2	1662903.48	5319631,70
н3	1662901.83	5319624,58
н4	1662896,86	5319619,61
н5	1662886.60	5319622,43
н6	1662882,62	5319609,35
н7	1662882,79	5319596,60
н8	1662891,89	5319593,96
н9	1662895,13	5319605,42
н10	1662900,68	5319603,85
н1	1662908,15	5319630,38

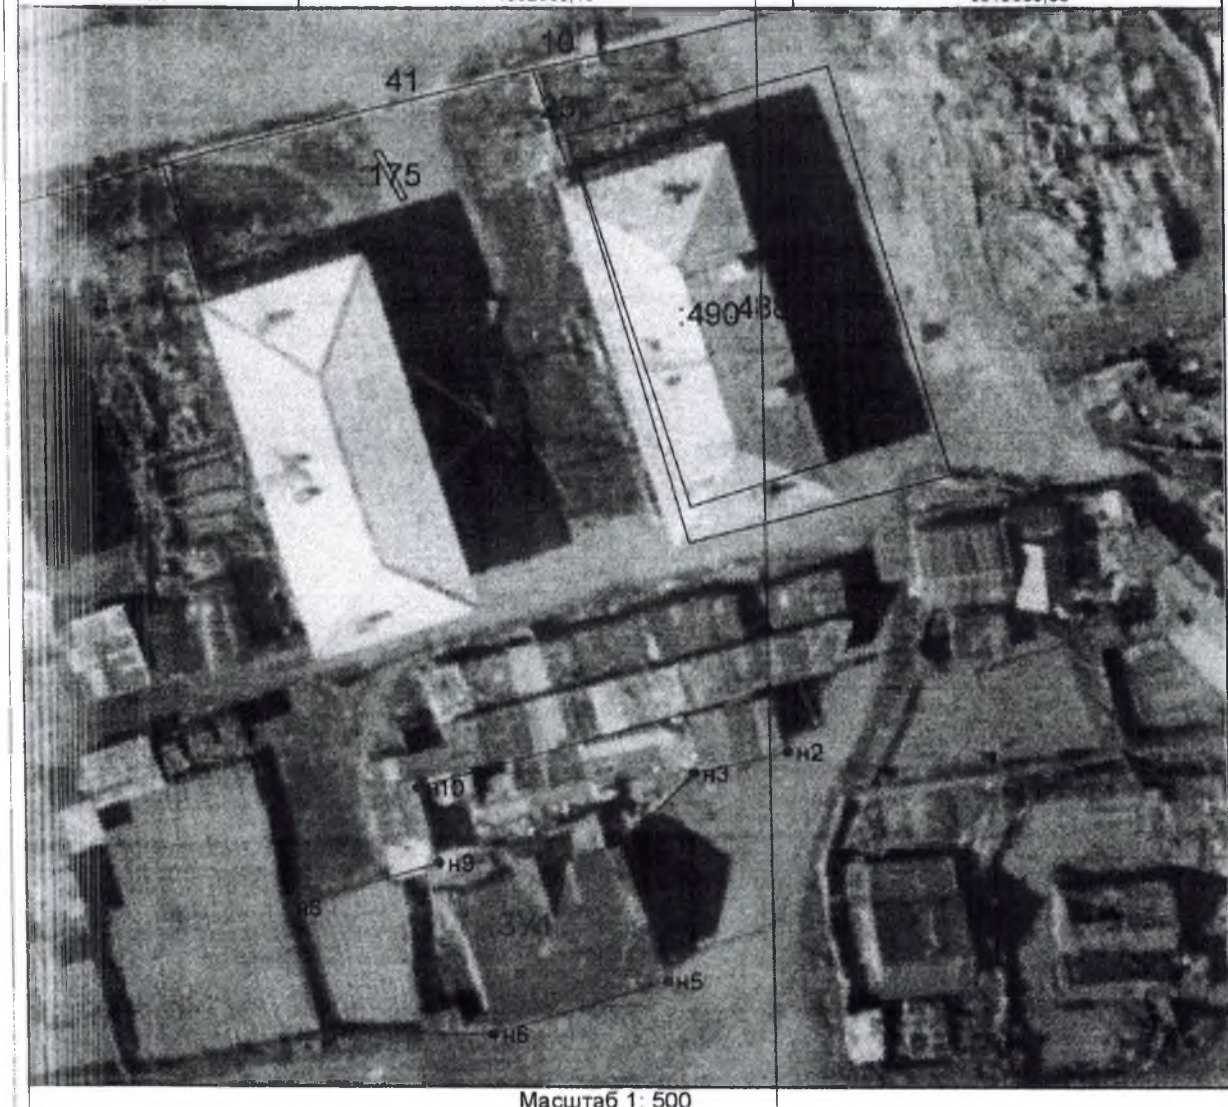

Масштаб 1: 500