АДМИНИСТРАЦИЯ
ОХОТСКОГО МУНИЦИПАЛЬНОГО ОКРУГА
Хабаровского края

ПОСТАНОВЛЕНИЕ

10.06.2025 № 202
рп. Охотск

Об утверждении схемы расположения земельного участка, образованного путем объединения

В соответствии с Земельным кодексом Российской Федерации, Федеральным законом от 25 октября 2001 г. N 137-ФЗ "О введении в действие Земельного кодекса Российской Федерации", Уставом Охотского муниципального округа Хабаровского края, Административным регламентом по предоставлению муниципальной услуги "Утверждение схемы расположения земельного участка или земельных участков на кадастровом плане территории", утвержденным постановлением администрации Охотского муниципального района Хабаровского края от 20 июля 2017 г. N 290, в целях проведения работ по реконструкции здания с кадастровым номером 27:11:0010101:608 администрация Охотского муниципального округа Хабаровского края
ПОСТАНОВЛЯЕТ:

1. Утвердить прилагаемую схему расположения границ земельного участка из категории земель "земли населенных пунктов" на кадастровом плане территории с условным номером 27:11:0010101:ЗУ1, образуемого путем объединения земельного участка с кадастровым номером 27:11:0010101:1921, площадью 992 кв. м, находящегося в бессрочном пользовании, и земельного участка с кадастровым номером 27:11:0010101:1920, площадью 480 кв. м, находящегося в бессрочном пользовании.

Образуемому земельному участку присвоить адрес: Хабаровский край, муниципальный округ Охотский, рабочий поселок Охотск, улица Гагарина. участок 33, 33А.

Вид разрешенного использования – обеспечение занятий спортом в помещениях, территориальная зона – общественно-деловая зона (код зоны ОД-1).

2. Отменить постановление администрации Охотского муниципального округа Хабаровского края от 4 июня 2025 года N 189 "Об утверждении схемы расположения земельного участка, образованного путем перераспределения".

3. Контроль за выполнением настоящего постановления возложить на председателя комитета по управлению муниципальным имуществом Охотского муниципального округа Хабаровского края Лопатина С.В.

4. Настоящее постановление вступает в силу со дня его подписания.

Глава округа М.А. Климов

001581

УТВЕРЖДЕНА
постановлением администрации Охотского муниципального округа Хабаровского края
от 10.06.2025 № 202

Схема расположения земельных участков на кадастровом плане территории

Условный номер земельного участка :ЗУ1		
Площадь земельного участка 1472 м²		
Обозначение характерных точек границ	Координаты, м (МСК-27, 5 зона)	
	X	Y
1	2	3
н1	1666367.19	5328180.74
н2	1666367.19	5328194.03
н3	1666369.27	5328194.14
н4	1666369.31	5328211.88
н5	1666363.45	5328220.92
н6	1666329.99	5328219.66
н7	1666330.67	5328194.49
н8	1666330.38	5328181.62
н1	1666367.19	5328180.74

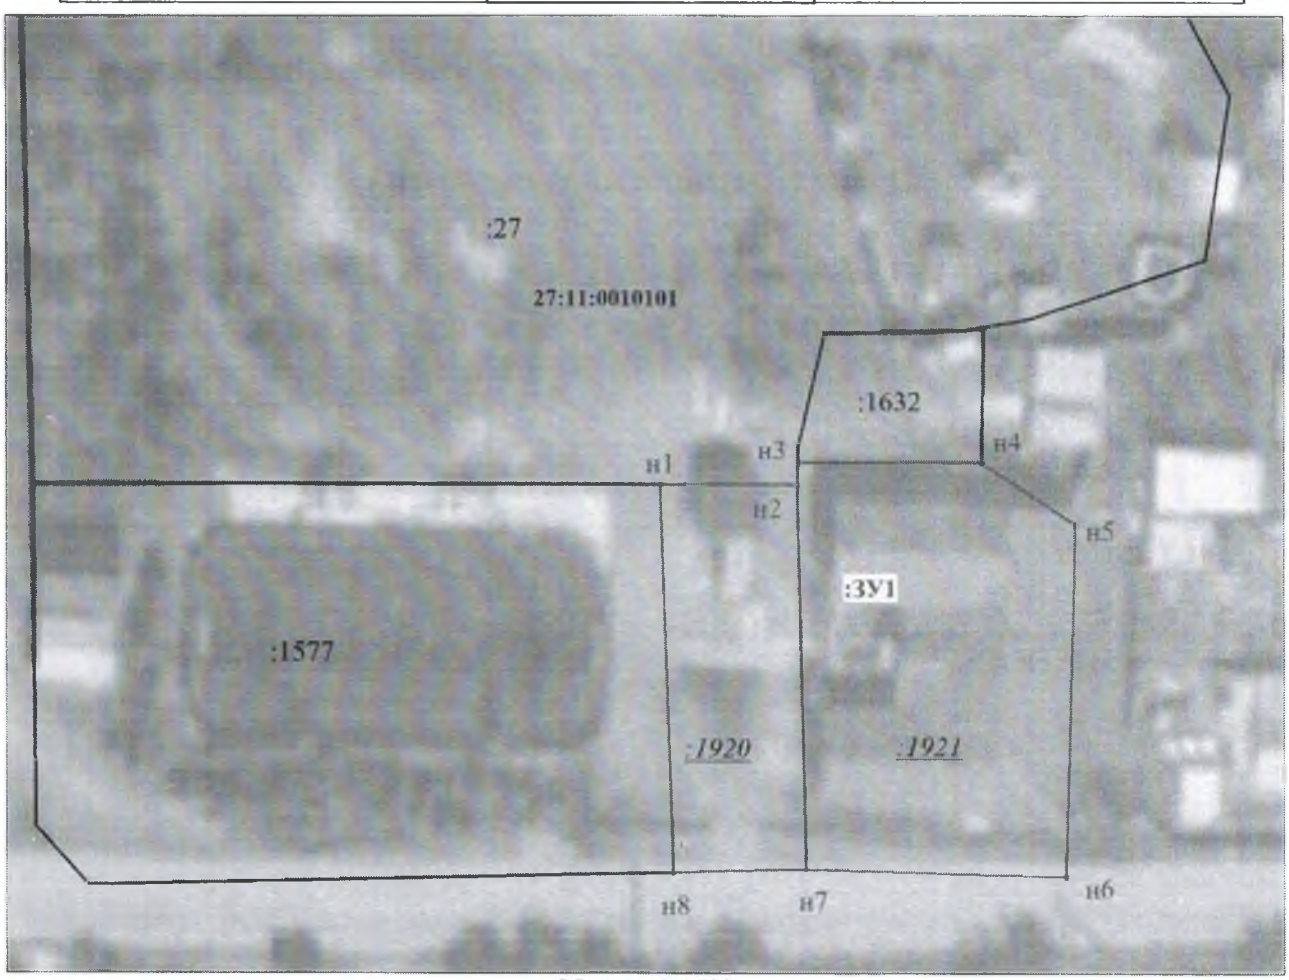

Масштаб 1:700

Условные обозначения:

:ЗУ1	Обозначение образуемого земельного участка;
	Граница земельного участка по сведениям ГКН;
	Вновь образованная граница земельного участка;
	Граница кадастрового квартала;
:1632	Обозначение земельного участка, сведения о котором содержатся в ГКН;
:1920	Обозначение участка, прекратившего существование в результате кадастровых работ;
• н1	Обозначение вновь образованной /существующей точки границы земельного участка;
27:11:0010101	Кадастровый номер кадастрового квартала.