**АДМИНИСТРАЦИЯ**
**ОХОТСКОГО МУНИЦИПАЛЬНОГО ОКРУГА**
**Хабаровского края**

# ПОСТАНОВЛЕНИЕ

16.06.2025 № 204

рп. Охотск

О схеме расположения земельного участка в Охотском районе

В соответствии со статьей 11.10 Земельного кодекса Российской Федерации, статьей 3 Федерального закона от 25 октября 2001 г. N 137-ФЗ "О введении в действие Земельного кодекса Российской Федерации", статьей 14 Федерального закона от 13 июля 2015 г. N 218-ФЗ "О государственной регистрации недвижимости", Уставом Охотского муниципального округа Хабаровского края администрация Охотского муниципального округа Хабаровского края

ПОСТАНОВЛЯЕТ:

1. Утвердить прилагаемую схему расположения земельного участка на публичной кадастровой карте из земель категории – земли населенных пунктов в кадастровом квартале 27:11:0010401 площадью 479 кв. м, расположенного по адресу: Хабаровский край, Охотский район, п. Новое Устье, ул. Морская, д. 19, с видом разрешенного использования – для ведения личного подсобного хозяйства.

2. Контроль за выполнением настоящего постановления возложить на председателя комитета по управлению муниципальным имуществом Охотского муниципального округа Хабаровского края Лопатина С.В.

3. Настоящее постановление вступает в силу со дня его подписания.

Глава округа М.А. Климов

001616

**УТВЕРЖДЕНА**
постановлением администрации
Охотского муниципального округа
Хабаровского края
от 16.06.2025 N 204

# Схема расположения земельного участка или земельных участков на кадастровом плане территории

Условный номер земельного участка: 27:11:0010401:ЗУ1
Площадь земельного участка: 479 кв. м.

| Обозначение характерных точек границ | Координаты, м | |
|---|---|---|
| | X | Y |
| н1 | 1662837,66 | 5319448,49 |
| н2 | 1662821,27 | 5319453,46 |
| н3 | 1662812,28 | 5319427,61 |
| н4 | 1662830,13 | 5319422,99 |
| н1 | 1662837,66 | 5319448,49 |

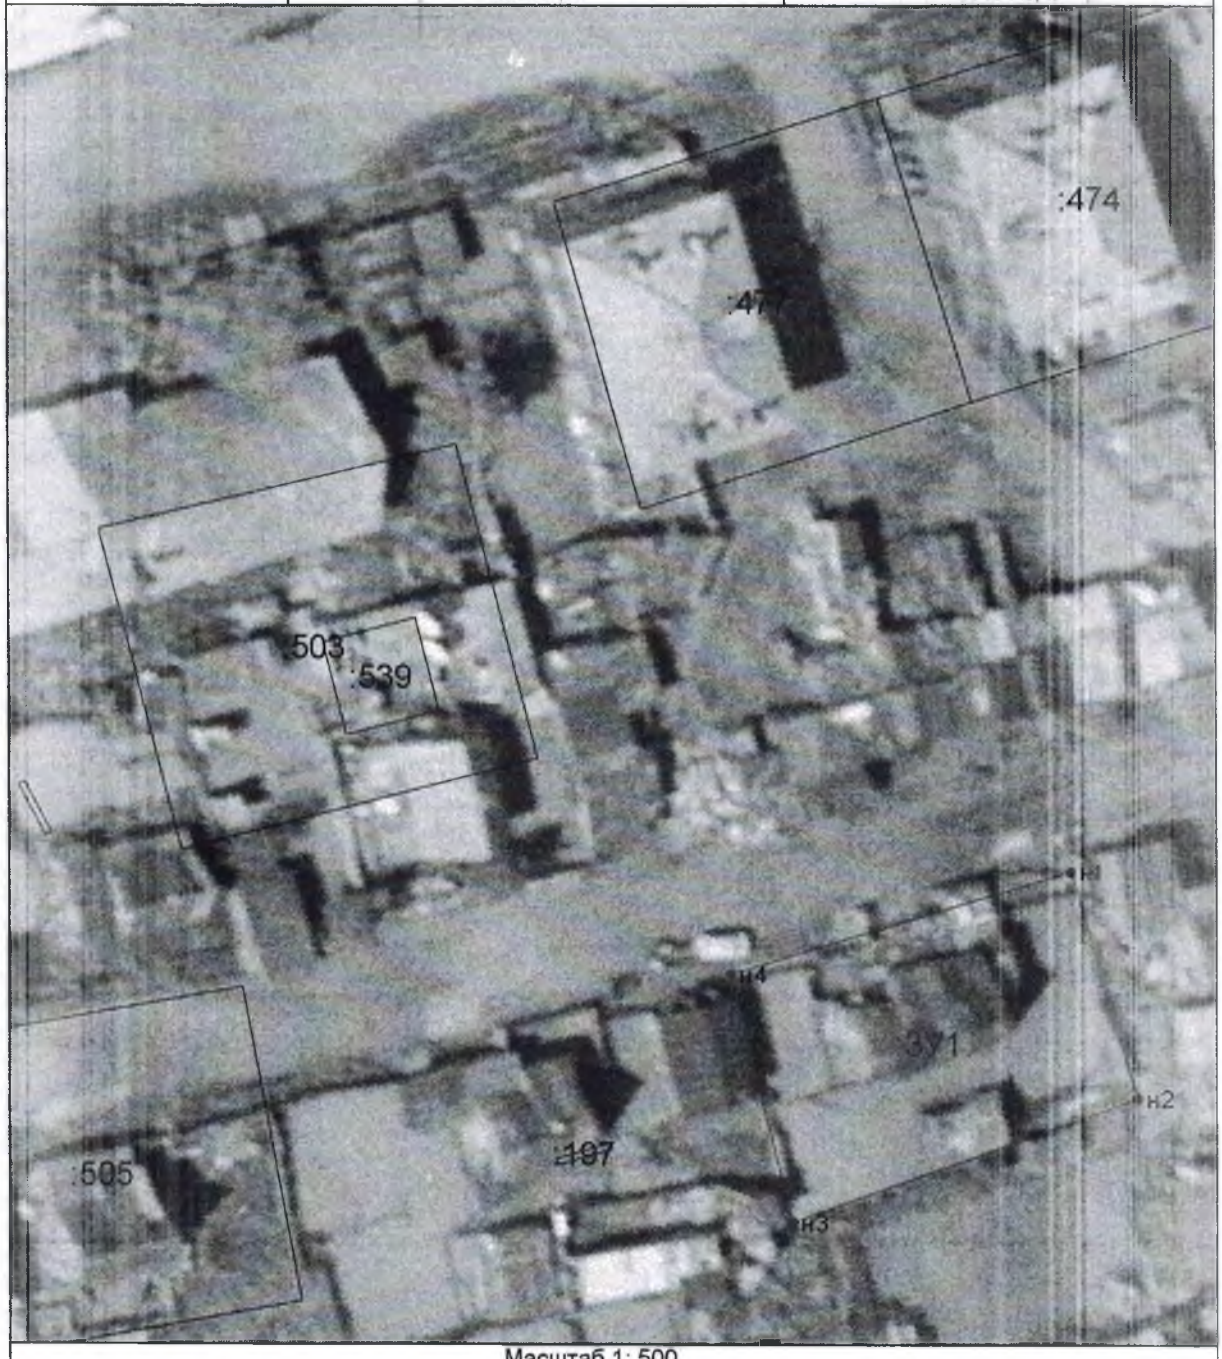


Масштаб 1: 500