



ФРАКТАЛ

*Индивидуальный предприниматель Харламова Анастасия
Александровна (ИП Харламова А.А.)*

**ДОКУМЕНТАЦИЯ ПО ПРОЕКТУ
ПЛАНИРОВКИ И ПРОЕКТУ МЕЖЕВАНИЯ
ТЕРРИТОРИИ ПО ОБЪЕКТУ
«РЕКОНСТРУКЦИЯ АЭРОДРОМА
ОХОТСК, ХАБАРОВСКИЙ КРАЙ», В
РАМКАХ ФЕДЕРАЛЬНОГО ПРОЕКТА
«РАЗВИТИЕ РЕГИОНАЛЬНЫХ
АЭРОПОРТОВ И МАРШРУТОВ»
ОСНОВНАЯ ЧАСТЬ ПРОЕКТА МЕЖЕВАНИЯ
ТЕРРИТОРИИ**

Шифр 22-04-2022ПП

г. Хабаровск, 2022 г.

Оглавление

СТРУКТУРА ПРОЕКТА	2
ВВЕДЕНИЕ	3
1. ПЕРЕЧЕНЬ И СВЕДЕНИЯ О ПЛОЩАДИ ОБРАЗУЕМЫХ ЗЕМЕЛЬНЫХ УЧАСТКОВ, В ТОМ ЧИСЛЕ ВОЗМОЖНЫЕ СПОСОБЫ ИХ ОБРАЗОВАНИЯ	12
2. ПЕРЕЧЕНЬ И СВЕДЕНИЯ О ПЛОЩАДИ ОБРАЗУЕМЫХ ЗЕМЕЛЬНЫХ УЧАСТКОВ, КОТОРЫЕ БУДУТ ОТНЕСЕНЫ К ТЕРРИТОРИЯМ ОБЩЕГО ПОЛЬЗОВАНИЯ ИЛИ ИМУЩЕСТВУ ОБЩЕГО ПОЛЬЗОВАНИЯ, В ТОМ ЧИСЛЕ В ОТНОШЕНИИ КОТОРЫХ ПРЕДПОЛАГАЮТСЯ РЕЗЕРВИРОВАНИЕ И (ИЛИ) ИЗЪЯТИЕ ДЛЯ ГОСУДАРСТВЕННЫХ ИЛИ МУНИЦИПАЛЬНЫХ НУЖД	13
3. СВЕДЕНИЯ О ГРАНИЦАХ ТЕРРИТОРИИ, В ОТНОШЕНИИ КОТОРОЙ УТВЕРЖДЕН ПРОЕКТ МЕЖЕВАНИЯ, СОДЕРЖАЩИЕ ПЕРЕЧЕНЬ КООРДИНАТ ХАРАКТЕРНЫХ ТОЧЕК ЭТИХ ГРАНИЦ В СИСТЕМЕ КООРДИНАТ, ИСПОЛЬЗУЕМОЙ ДЛЯ ВЕДЕНИЯ ЕДИНОГО ГОСУДАРСТВЕННОГО РЕЕСТРА НЕДВИЖИМОСТИ	13
4. ЦЕЛЕВОЕ НАЗНАЧЕНИЕ ЛЕСОВ, ВИД (ВИДЫ) РАЗРЕШЕННОГО ИСПОЛЬЗОВАНИЯ ЛЕСНОГО УЧАСТКА, КОЛИЧЕСТВЕННЫЕ И КАЧЕСТВЕННЫЕ ХАРАКТЕРИСТИКИ ЛЕСНОГО УЧАСТКА, СВЕДЕНИЯ О НАХОЖДЕНИИ ЛЕСНОГО УЧАСТКА В ГРАНИЦАХ ОСОБО ЗАЩИТНЫХ УЧАСТКОВ ЛЕСОВ (В СЛУЧАЕ, ЕСЛИ ПОДГОТОВКА ПРОЕКТА МЕЖЕВАНИЯ ТЕРРИТОРИИ ОСУЩЕСТВЛЯЕТСЯ В ЦЕЛЯХ ОПРЕДЕЛЕНИЯ МЕСТОПОЛОЖЕНИЯ ГРАНИЦ ОБРАЗУЕМЫХ И (ИЛИ) ИЗМЕНЯЕМЫХ ЛЕСНЫХ УЧАСТКОВ).....	14
5. ВИД РАЗРЕШЕННОГО ИСПОЛЬЗОВАНИЯ ОБРАЗУЕМЫХ ЗЕМЕЛЬНЫХ УЧАСТКОВ В СООТВЕТСТВИИ С ПРОЕКТОМ ПЛАНИРОВКИ ТЕРРИТОРИИ В СЛУЧАЯХ, ПРЕДУСМОТРЕННЫХ НАСТОЯЩИМ КОДЕКСОМ.....	14
ВЕДОМОСТЬ КООРДИНАТ ПОВОРОТНЫХ ТОЧЕК ОБРАЗУЕМЫХ ЗЕМЕЛЬНЫХ УЧАСТКОВ	15

СТРУКТУРА ПРОЕКТА

№ п/п	Название документа	Характери- стика
Основная часть проект межевания территории. Графическая часть.		
01	Чертеж межевания.	М 1:5 000
Основная часть проект межевания территории. Текстовая часть.		
02	Пояснительная записка	22 листов
Материалы по обоснованию проекта межевания территории. Графическая часть.		
03	Чертеж по обоснованию проекта межевания	М 1:5 000

ВВЕДЕНИЕ

Документация по межеванию территории разработана Индивидуальным предпринимателем Харламовой А. А. в соответствии с договором подряда и техническим заданием, Градостроительным кодексом Российской Федерации, Земельным кодексом Российской Федерации, иными федеральными законами, нормативными правовыми актами Хабаровского края, Уставом Булгинского сельского поселения.

Подготовка документации по межеванию территории осуществляется применительно к частично застроенной территории расположенной в границах Булгинского сельского поселения Охотского муниципального района.

Настоящий проект разработан в соответствии с:

- требованиями технического задания, выданного заказчиком;
- Правилами землепользования и застройки Булгинского сельского поселения Охотского муниципального района Хабаровского края утвержденные решением Собрании депутатов Охотского муниципального района Хабаровского края №69 от 10.11.2017г.;
- в соответствии с действующими на момент проектирования градостроительными нормативами и правовыми актами РФ и Хабаровского края.
- в соответствии с действующими на момент проектирования техническими регламентами.

Документация по планировке и межеванию территории разработана в целях установления границ земельного участка (:ЗУ1), подлежащего изъятию в рамках федерального проекта «Развитие региональных аэропортов и маршрутов». Наименование национального проекта «Транспортная часть комплексного плана модернизации и расширения магистральной инфраструктуры на период до 2024 года».

Исходные данные и условия для подготовки проектной документации по планировке и межеванию территории:

- Распоряжение Федерального агентства воздушного транспорта (РОСАВИАЦИЯ) ФКП «АЭРОПОРТЫ ДАЛЬНЕГО ВОСТОКА» №05 от 28 июля 2022 «О разработке проекта планировки и проекта межевания территории по объекту "Реконструкция аэродрома Охотск, Хабаровский край";
- задание на разработку документации по планировке и межеванию территории;
- кадастровый паспорт территории;
- Правила землепользования и застройки Булгинского сельского поселения Охотского муниципального района Хабаровского края утвержденные решением Собрании депутатов Охотского муниципального района Хабаровского края №69 от 10.11.2017г.;
- Инженерно - геодезические изыскания (Шифр 57-1- ИГД-И2) выполненные компанией ОАО ПИИ ВТ «ДАЛЬАЭРОПРОЕКТ» в 2017 году;
- Инженерно-геологические изыскания (Шифр 57-1- ИГЛ-И2) выполненные компанией ОАО ПИИ ВТ «ДАЛЬАЭРОПРОЕКТ» в 2017 году;
- Инженерно - гидрометеорологические изыскания (Шифр 57-1- ИГМ-И2) выполненные компанией ОАО ПИИ ВТ «ДАЛЬАЭРОПРОЕКТ» в 2017 году;
- Инженерно - экологические изыскания (Шифр 57-1- ИЭЛ-И2) выполненные компанией ОАО ПИИ ВТ «ДАЛЬАЭРОПРОЕКТ» в 2017 году.

Образуемым земельным участкам присваиваются виды разрешенного использования в соответствии с Приказом Федеральной службы государственной регистрации, кадастра и картографии от 10 ноября 2020 года №П/0412 «Об утверждении классификатора видов разрешенного использования земельных участков» (Таблица 2).

Сведения об участках, расположенных в границах устанавливаемого публичного сервитута и в границах планируемого размещения линейного объекта, в отношении которых проведен государственный кадастровый учет (по состоянию на март 2021 г) указаны в таблице 1.

Система координат МСК27.

Таблица 1

**Сведения об участках, расположенных в границах проектирования, в отношении которых проведен государственный кадастровый учет
(по состоянию на март 2022 г.)**

№п/п	Кадастровый номер земельного участка	Адресный ориентир	Вид разрешенного использования	Площадь участка, м2	Форма собственности	Правообладатель
1	2	3	4	5	6	7
1	27:11:0010305:229	Хабаровский край, р-н Охотский, п. Аэропорт, ул. Центральная	Воздушный транспорт	609330 +/- 273	РФ	Постоянное (бессрочное) пользование/ФКП "Аэропорты Дальнего Востока" № 27-27/001-27/074/201/2016-5944/1 от 27.05.2016 Аренда/ ФГУП "Государственная корпорация по организации воздушного движения в Российской Федерации", ИНН: 7734135124
2	27:11:0010305:230	установлено относительно ориентира, расположенного за пределами участка. Почтовый адрес ориентира: Хабаровский край, р-н Охотский, п. Аэропорт, в пределах: от границ земельного участка с кадастровым номером	Под объекты склада ГСМ "Расходный"	6848 +/- 29	Частная собственность	Собственность/ООО «Фолград», ИНН: 2721188514 № 27-27/001-27/025/212/2016-175/1 от 23.09.2016

№п/п	Кадастровый номер земельного участка	Адресный ориентир	Вид разрешенного использования	Площадь участка, м2	Форма собственности	Правообладатель
1	2	3	4	5	6	7
		27:11:0010305:5 до границ земельного участка с кадастровым номером 27:11:0010305:4				
3	27:11:0010305:4	Хабаровский край, р-н Охотский, п. Аэропорт, ул. Центральная, 19	Для размещения и эксплуатации объектов воздушного транспорта	1166193	РФ	Собственность / Российская Федерация № 27-27/001-27/074/202/2016-7630/1 от 07.09.2016 Постоянное (бессрочное) пользование / ФКП "Аэропорты Дальнего востока", ИНН: 2815014915 №27-27/001-27/074/202/2016-7630/1 07.09.2016 Аренда/ ФГУП "Государственная корпорация по организации воздушного движения в Российской Федерации", ИНН: 7734135124
4	27:11:0010305:62	примерно в 1,5 км по направлению на юго-запад от здания магазина, расположенного за пределами участка, адрес ориентира : Хабаровский край, р-н Охотский, п. Аэропорт, ул. Лётная, д. 18А	Для размещения объектов связи, радиовещания, телевидения, информатики	8320	РФ	Собственность /Российская Федерация № 27-27-01/236/2013-521 от 03.07.2013 Аренда /ФГУП "Государственная корпорация по организации

№п/п	Кадастровый номер земельного участка	Адресный ориентир	Вид разрешенного использования	Площадь участка, м2	Форма собственности	Правообладатель
1	2	3	4	5	6	7
						воздушного движения в Российской Федерации, ИНН: 7734135124
5	27:11:0010305:60	Хабаровский край, р-н. Охотский, п. Аэропорт, ул. Лётная, д. 18А	Для размещения иных наземных объектов воздушного транспорта	2806.5	РФ	Собственность / Российская Федерация № 27-27-01/236/2013-523 от 03.07.2013 Аренда/ ФГУП "Государственная корпорация по организации воздушного движения в Российской Федерации", ИНН: 7734135124
6	27:11:0010305:59	Хабаровский край, р-н. Охотский, п. Аэропорт, ул. Лётная, д. 18, кв. А	Для размещения подстанций	6.7	РФ	Собственность / Российская Федерация № 27-27-01/236/2013-527 от 11.07.2013 Аренда/ФГУП "Государственная корпорация по организации воздушного движения в Российской Федерации, ИНН: 7734135124
7	27:11:0010305:71	Хабаровский край, Охотский, п. Аэропорт, ул. Летная, д. 18А	Для размещения и эксплуатации объектов воздушного транспорта	5517	РФ	Собственность / Российская Федерация № 27-27-01/259/2013-809 от 01.11.2013 Аренда/ФГУП "Государственная корпорация по организации

№п/п	Кадастровый номер земельного участка	Адресный ориентир	Вид разрешенного использования	Площадь участка, м2	Форма собственности	Правообладатель
1	2	3	4	5	6	7
						воздушного движения в Российской Федерации, ИНН: 7734135124
8	27:11:0010305:72	Хабаровский край, р-н. Охотский, п. Аэропорт, ул. Лётная, д. 18А	Для размещения кабельных, радиорелейных и воздушных линий связи и линий радиофикации на трассах кабельных и воздушных линий связи и их охранные зоны	0.99	РФ	Собственность / Российская Федерация № 27-27-01/259/2013-811 от 05.11.2013 Аренда/ ФГУП "Государственная корпорация по организации воздушного движения в Российской Федерации", ИНН: 7734135124
9	27:11:0010305:73			0.06	РФ	Собственность / Российская Федерация № 27-27-01/259/2013-812 от 05.11.2013 Аренда/ ФГУП "Государственная корпорация по организации воздушного движения в Российской Федерации", ИНН: 7734135124
10	27:11:0010305:74			0.06	РФ	Собственность / Российская Федерация № 27-27-01/259/2013-813 от 05.11.2013 Аренда/ ФГУП "Государственная корпорация по организации

№п/п	Кадастровый номер земельного участка	Адресный ориентир	Вид разрешенного использования	Площадь участка, м2	Форма собственности	Правообладатель
1	2	3	4	5	6	7
						воздушного движения в Российской Федерации", ИНН: 7734135124
11	27:11:0010305:75			0.06	РФ	Собственность / Российская Федерация № 27-27-01/259/2013-814 от 05.11.2013 Аренда/ ФГУП "Государственная корпорация по организации воздушного движения в Российской Федерации", ИНН: 7734135124
12	27:11:0010305:76			0.06	РФ	Собственность / Российская Федерация № 27-27-01/259/2013-815 от 05.11.2013 Аренда/ ФГУП "Государственная корпорация по организации воздушного движения в Российской Федерации", ИНН: 7734135124
13	27:11:0010305:77			0.85	РФ	Собственность / Российская Федерация № 27-27-01/259/2013-816 от 05.11.2013 Аренда/ ФГУП "Государственная корпорация по организации

№п/п	Кадастровый номер земельного участка	Адресный ориентир	Вид разрешенного использования	Площадь участка, м2	Форма собственности	Правообладатель
1	2	3	4	5	6	7
						воздушного движения в Российской Федерации", ИНН: 7734135124
14	27:11:0010305:78			0.06	РФ	Собственность / Российская Федерация № 27-27-01/259/2013-817 от 05.11.2013 Аренда/ ФГУП "Государственная корпорация по организации воздушного движения в Российской Федерации", ИНН: 7734135124
15	27:11:0010305:79			0.06	РФ	Собственность / Российская Федерация № 27-27-01/259/2013-818 от 01.11.2013 Аренда/ ФГУП "Государственная корпорация по организации воздушного движения в Российской Федерации", ИНН: 7734135124
16	27:11:0010305:80			0.06	РФ	Собственность / Российская Федерация № 27-27-01/259/2013-819 от 01.11.2013 Аренда/ ФГУП "Государственная корпорация по организации

№п/п	Кадастровый номер земельного участка	Адресный ориентир	Вид разрешенного использования	Площадь участка, м2	Форма собственности	Правообладатель
1	2	3	4	5	6	7
						воздушного движения в Российской Федерации", ИНН: 7734135124
17	27:11:0010305:81			0.67	РФ	Собственность / Российская Федерация № 27-27-01/259/2013-820 от 01.11.2013 Аренда/ ФГУП "Государственная корпорация по организации воздушного движения в Российской Федерации", ИНН: 7734135124
18	27:11:0010305:82			0.06	РФ	Собственность / Российская Федерация № 27-27-01/259/2013-821 от 01.11.2013 Аренда/ ФГУП "Государственная корпорация по организации воздушного движения в Российской Федерации", ИНН: 7734135124
19	27:11:0010305:83	Хабаровский край, Охотский, п. Аэропорт	Под комплектную трансформаторную подстанцию наружную (КТПН-1)	14	РФ	Собственность / Российская Федерация № 27-27-01/259/2013-822 от 01.11.2013
20	27:11:0010305:355	Хабаровский край, р-н Охотский, п. Аэропорт, ул. Центральная	Воздушный транспорт	250	РФ	Собственность / Российская Федерация № 27:11:0010305:355-

№п/п	Кадастровый номер земельного участка	Адресный ориентир	Вид разрешенного использования	Площадь участка, м2	Форма собствен- ности	Правообладатель
1	2	3	4	5	6	7
						27/020/2021-2 от 28.09.2021
21	27:11:0010305:356	Хабаровский край, р-н Охот- ский, п. Аэропорт, ул. Цен- тральная, 19	Под взлетно - поса- дочную полосу	50	РФ	Собственность / Рос- сийская Федерация № 27:11:0010305:356- 27/020/2021-2 от 29.09.2021

1. ПЕРЕЧЕНЬ И СВЕДЕНИЯ О ПЛОЩАДИ ОБРАЗУЕМЫХ ЗЕМЕЛЬНЫХ УЧАСТКОВ, В ТОМ ЧИСЛЕ ВОЗМОЖНЫЕ СПОСОБЫ ИХ ОБРАЗОВАНИЯ

Перечень и сведения о площади образуемых земельных участков, в том числе возможные способы их образования приведены в таблице 2.

Таблица 2

№ п/п	Местоположение	Способ образования	Проектируемая площадь з.у., м2.
1	2	3	4
I Этап			
ЗУ1	Хабаровский край, р-н Охотский, п. Аэропорт	Образование земельного участка путем раздела земельного участка с К№27:11:0010305:230	3059,5
ЗУ2	установлено относительно ориентира, расположенного за пределами участка. Почтовый адрес ориентира: Хабаровский край, р-н Охотский, п. Аэропорт, в пределах: от границ земельного участка с кадастровым номером 27:11:0010305:5 до границ земельного участка с кадастровым номером 27:11:0010305:4	Образование земельного участка путем раздела земельного участка с К№27:11:0010305:230 с сохранением исходного в изменённых границах	3788
ЗУ3	Хабаровский край, р-н Охотский, п. Аэропорт, ул. Центральная	Образование земельного участка путем раздела земельного участка с К№27:11:0010305:229	409,1
ЗУ4	Хабаровский край, р-н Охотский, п. Аэропорт, ул. Центральная	Образование земельного участка путем раздела земельного участка с К№27:11:0010305:229 с сохранением исходного в изменённых границах	608 671
ЗУ5	Хабаровский край, р-н Охотский, п. Аэропорт, ул. Центральная, 19	Образование земельного участка путем раздела земельного участка с К№27:11:0010305:4	2650,4
ЗУ6	Хабаровский край, р-н Охотский, п. Аэропорт, ул. Центральная, 19	Образование земельного участка путем раздела земельного участка с К№27:11:0010305:4	4348
ЗУ7	Хабаровский край, р-н Охотский, п. Аэропорт, ул. Центральная, 19	Образование земельного участка путем раздела земельного участка с К№27:11:0010305:4	9132

Основная часть проекта межевания территории

№ п/п	Местоположение	Способ образования	Проектируемая площадь з.у., м2.
1	2	3	4
ЗУ8	Хабаровский край, р-н Охотский, п. Аэропорт, ул. Центральная, 19	Образование земельного участка путем раздела земельного участка с К№27:11:0010305:4 с сохранением исходного в изменённых границах	1 150 063

2. ПЕРЕЧЕНЬ И СВЕДЕНИЯ О ПЛОЩАДИ ОБРАЗУЕМЫХ ЗЕМЕЛЬНЫХ УЧАСТКОВ, КОТОРЫЕ БУДУТ ОТНЕСЕНЫ К ТЕРРИТОРИЯМ ОБЩЕГО ПОЛЬЗОВАНИЯ ИЛИ ИМУЩЕСТВУ ОБЩЕГО ПОЛЬЗОВАНИЯ, В ТОМ ЧИСЛЕ В ОТНОШЕНИИ КОТОРЫХ ПРЕДПОЛАГАЮТСЯ РЕЗЕРВИРОВАНИЕ И (ИЛИ) ИЗЪЯТИЕ ДЛЯ ГОСУДАРСТВЕННЫХ ИЛИ МУНИЦИПАЛЬНЫХ НУЖД

В границах проекта межевания не образуются земельные участки, которые будут отнесены к территориям общего пользования или имуществу общего пользования.

В границах проекта межевания на I этапе образуется земельный участок :ЗУ1 в отношении которых предполагаются изъятие для государственных или муниципальных нужд в рамках федерального проекта «Развитие региональных аэропортов и маршрутов». Наименование национального проекта «Транспортная часть комплексного плана модернизации и расширения магистральной инфраструктуры на период до 2024 года».

Перечень и сведения о площади образуемых земельных участков, в отношении которых предполагается резервирование и (или) изъятие для государственных или муниципальных нужд, приведены в таблице 3.

Таблица 3

Условный номер земельного участка, подлежащего изъятию	Кадастровый номер существующего земельного участка	Площадь исходного земельного участка, кв. м	Назначение существующего земельного участка	Площадь участка, подлежащая изъятию, кв. м
1	2	3	4	5
ЗУ1	27:11:0010305:230	6848 +/- 29	Под объекты склада ГСМ "Расходный"	3060

3. СВЕДЕНИЯ О ГРАНИЦАХ ТЕРРИТОРИИ, В ОТНОШЕНИИ КОТОРОЙ УТВЕРЖДЕН ПРОЕКТ МЕЖЕВАНИЯ, СОДЕРЖАЩИЕ ПЕРЕЧЕНЬ КООРДИНАТ ХАРАКТЕРНЫХ ТОЧЕК ЭТИХ ГРАНИЦ В СИСТЕМЕ КООРДИНАТ, ИСПОЛЬЗУЕМОЙ ДЛЯ ВЕДЕНИЯ ЕДИНОВОГО ГОСУДАРСТВЕННОГО РЕЕСТРА НЕДВИЖИМОСТИ

Номер	X	Y	Длина	Дир.угол
1	1671945.94	5319552.29	130.58	89° 59' 44"
2	1671945.95	5319682.87	25.22	89° 59' 44"
3	1671945.95	5319708.09	212.72	177° 2' 15"
4	1671733.52	5319719.08	84.45	212° 26' 46"

Основная часть проекта межевания территории

Номер	X	Y	Длина	Дир.угол
5	1671662.25	5319673.77	10.47	221° 56' 33"
6	1671654.46	5319666.77	9.65	170° 34' 36"
7	1671644.94	5319668.35	122.93	203° 31' 14"
8	1671532.22	5319619.29	13.13	355° 11' 34"
9	1671545.30	5319618.19	24.73	351° 8' 9"
10	1671569.73	5319614.38	280.25	350° 37' 39"
11	1671846.24	5319568.74	2.66	350° 40' 47"
12	1671848.86	5319568.31	98.39	350° 37' 46"
1	1671945.94	5319552.29	0	0° 0' 0"

4. ЦЕЛЕВОЕ НАЗНАЧЕНИЕ ЛЕСОВ, ВИД (ВИДЫ) РАЗРЕШЕННОГО ИСПОЛЬЗОВАНИЯ ЛЕСНОГО УЧАСТКА, КОЛИЧЕСТВЕННЫЕ И КАЧЕСТВЕННЫЕ ХАРАКТЕРИСТИКИ ЛЕСНОГО УЧАСТКА, СВЕДЕНИЯ О НАХОЖДЕНИИ ЛЕСНОГО УЧАСТКА В ГРАНИЦАХ ОСОБО ЗАЩИТНЫХ УЧАСТКОВ ЛЕСОВ (В СЛУЧАЕ, ЕСЛИ ПОДГОТОВКА ПРОЕКТА МЕЖЕВАНИЯ ТЕРРИТОРИИ ОСУЩЕСТВЛЯЕТСЯ В ЦЕЛЯХ ОПРЕДЕЛЕНИЯ МЕСТОПОЛОЖЕНИЯ ГРАНИЦ ОБРАЗУЕМЫХ И (ИЛИ) ИЗМЕНЯЕМЫХ ЛЕСНЫХ УЧАСТКОВ)

Данная информация отсутствует так как подготовка проекта межевания территории не осуществляется в целях определения местоположения границ, образуемых и (или) изменяемых лесных участков.

Согласно письма Правительства Хабаровского края Управления лесами №02-28/1572 от 10.02.2022 «О принадлежности земельного участка (Приложение №3 к материалам обоснования проекта планировки территории) испрашиваемый земельный участок территориально расположен вне земель лесного фонда.

5. ВИД РАЗРЕШЕННОГО ИСПОЛЬЗОВАНИЯ ОБРАЗУЕМЫХ ЗЕМЕЛЬНЫХ УЧАСТКОВ В СООТВЕТСТВИИ С ПРОЕКТОМ ПЛАНИРОВКИ ТЕРРИТОРИИ В СЛУЧАЯХ, ПРЕДУСМОТРЕННЫХ НАСТОЯЩИМ КОДЕКСОМ

Вид разрешенного использования образуемых земельных участков приведен в таблице 4.

Таблица 4.

№ п/п	Вид разрешенного использования	Проектируемая площадь з.у., м2.
1	2	3
ЗУ1	Воздушный транспорт	3059,5
ЗУ2	Трубопроводный транспорт	3788
ЗУ3	Трубопроводный транспорт	409,1
ЗУ4	Воздушный транспорт	608 671
ЗУ5	Трубопроводный транспорт	2650,4
ЗУ6	Воздушный транспорт	4348
ЗУ7	Воздушный транспорт	9132
ЗУ8	Воздушный транспорт	1 150 063

ВЕДОМОСТЬ КООРДИНАТ ПОВОРОТНЫХ ТОЧЕК ОБРАЗУЕМЫХ ЗЕМЕЛЬНЫХ УЧАСТКОВ

Земельный участок :ЗУ1. Площадь – 3059,5 м2.

Номер	X	Y	Длина	Дир.угол
1	1671652.63	5319670.76	10.08	17° 23' 10"
2	1671662.25	5319673.77	70.99	328° 2' 18"
3	1671722.48	5319636.19	80.05	341° 9' 11"
4	1671798.24	5319610.33	33.95	352° 4' 39"
5	1671831.87	5319605.65	114.08	0° 52' 8"
6	1671945.94	5319607.38	1.75	270° 0' 0"
7	1671945.94	5319605.63	8.26	269° 30' 52"
8	1671945.87	5319597.37	114.57	180° 52' 31"
9	1671831.31	5319595.62	35.58	172° 6' 0"
10	1671796.07	5319600.51	82.31	161° 9' 36"
11	1671718.17	5319627.09	75.06	148° 5' 4"
12	1671654.46	5319666.77	4.39	114° 40' 12"
1	1671652.63	5319670.76	0	0° 0' 0"

Земельный участок :ЗУ2. Площадь - 3788 м2.

Номер	X	Y	Длина	Дир.угол
1	1671662.25	5319673.77	10.08	197° 23' 10"
2	1671652.63	5319670.76	82.7	114° 40' 12"
3	1671618.11	5319745.91	69.62	133° 52' 16"
4	1671569.86	5319796.10	27.4	137° 45' 6"
5	1671549.58	5319814.52	151.68	124° 35' 43"
6	1671463.46	5319939.38	37.46	117° 41' 37"
7	1671446.05	5319972.55	17.13	84° 40' 31"
8	1671447.64	5319989.61	51.55	298° 24' 52"
9	1671472.17	5319944.27	149.94	304° 38' 8"
10	1671557.39	5319820.90	25.68	318° 5' 39"
11	1671576.50	5319803.75	72.4	314° 3' 15"
12	1671626.84	5319751.72	85.62	294° 25' 50"
1	1671662.25	5319673.77	0	0° 0' 0"

Земельный участок :ЗУ3. Площадь – 409,1 м2.

Номер	X	Y	Длина	Дир.угол
1	1671670.39	5319639.80	41.48	261° 38' 9"
2	1671664.36	5319598.76	9.98	170° 37' 39"
3	1671654.51	5319600.39	40.56	81° 37' 0"
4	1671660.42	5319640.51	10	355° 55' 36"
1	1671670.39	5319639.80	0	0° 0' 0"

Земельный участок :ЗУ4 (многоконтурный). Площадь - 608 671 м2.

Номер	X	Y	Длина	Дир.угол
:ЗУ4 (1)				
1	1671945.87	5319597.37	45.08	270° 5' 20"
2	1671945.94	5319552.29	98.39	170° 37' 46"

Основная часть проекта межевания территории

Номер	X	Y	Длина	Дир.угол
3	1671848.86	5319568.31	1.58	80° 53' 43"
4	1671849.11	5319569.87	2.65	170° 53' 34"
5	1671846.49	5319570.29	1.57	260° 50' 16"
6	1671846.24	5319568.74	184.34	170° 37' 39"
7	1671664.36	5319598.76	41.48	81° 38' 9"
8	1671670.39	5319639.80	10	175° 55' 36"
9	1671660.42	5319640.51	40.56	261° 37' 0"
10	1671654.51	5319600.39	85.92	170° 37' 39"
11	1671569.73	5319614.38	24.73	171° 8' 9"
12	1671545.30	5319618.19	13.12	175° 11' 11"
13	1671532.22	5319619.29	122.93	23° 31' 14"
14	1671644.94	5319668.35	9.65	350° 34' 36"
15	1671654.46	5319666.77	75.06	328° 5' 4"
16	1671718.17	5319627.09	82.31	341° 9' 36"
17	1671796.07	5319600.51	35.58	352° 6' 0"
18	1671831.31	5319595.62	114.57	0° 52' 31"
1	1671945.87	5319597.37	0	0° 0' 0"
:ЗУ4 (2). Контур 1 (наружный)				
1	1672395.85	5319316.55	421.71	194° 42' 59"
2	1671987.97	5319209.42	128.19	194° 48' 25"
3	1671864.04	5319176.66	432.73	194° 42' 15"
4	1671445.48	5319066.82	282.01	195° 19' 19"
5	1671173.49	5318992.30	257.15	195° 27' 22"
6	1670925.64	5318923.77	11.91	285° 52' 46"
7	1670928.90	5318912.31	212.68	194° 59' 34"
8	1670723.46	5318857.29	108.72	194° 44' 21"
9	1670618.32	5318829.63	120.83	284° 52' 33"
10	1670649.34	5318712.85	300.97	8° 34' 19"
11	1670946.95	5318757.71	283.9	14° 52' 38"
12	1671221.33	5318830.60	37.73	101° 41' 49"
13	1671213.68	5318867.55	208	11° 42' 41"
14	1671417.35	5318909.77	26.24	281° 41' 59"
15	1671422.67	5318884.08	2132.6	14° 52' 35"
16	1673483.79	5319431.59	223.37	58° 12' 51"
17	1673601.45	5319621.46	46.45	104° 52' 16"
18	1673589.53	5319666.35	61.17	131° 51' 33"
19	1673548.71	5319711.91	42.32	89° 25' 4"
20	1673549.14	5319754.23	31.23	181° 30' 16"
21	1673517.92	5319753.41	38.02	264° 18' 32"
22	1673514.15	5319715.58	13.32	209° 32' 51"
23	1673502.56	5319709.01	65.08	167° 17' 54"
24	1673439.07	5319723.32	21	328° 51' 13"
25	1673457.04	5319712.46	130.49	271° 8' 46"
26	1673459.65	5319582.00	171.1	193° 59' 33"
27	1673293.63	5319540.63	925.32	194° 0' 52"
1	1672395.85	5319316.55	0	0° 0' 0"
:ЗУ4 (2). Контур 2 (вычитаемый из контура 1)				
1	1673458.61	5319653.00	10	63° 46' 5"
2	1673463.03	5319661.97	25	333° 43' 19"

Основная часть проекта межевания территории

Номер	X	Y	Длина	Дир.угол
3	1673485.45	5319650.90	10	243° 43' 0"
4	1673481.02	5319641.93	4.79	153° 45' 20"
5	1673476.72	5319644.05	5.46	153° 40' 11"
6	1673471.83	5319646.47	14.74	153° 42' 47"
1	1673458.61	5319653.00	0	0° 0' 0"
:3У4 (3)				
1	1672267.11	5319728.56	17.8	91° 28' 52"
2	1672266.65	5319746.35	1.63	1° 24' 21"
3	1672268.28	5319746.39	22.36	90° 38' 26"
4	1672268.03	5319768.75	30.36	2° 18' 10"
5	1672298.37	5319769.97	22.8	269° 19' 18"
6	1672298.10	5319747.17	20.54	1° 32' 5"
7	1672318.63	5319747.72	27.54	91° 29' 53"
8	1672317.91	5319775.25	9.33	183° 30' 13"
9	1672308.60	5319774.68	77.29	156° 46' 30"
10	1672237.57	5319805.16	10.92	148° 21' 42"
11	1672228.27	5319810.89	20.45	179° 23' 1"
12	1672207.82	5319811.11	19.94	269° 10' 0"
13	1672207.53	5319791.17	20.25	234° 17' 5"
14	1672195.71	5319774.73	15.54	205° 42' 27"
15	1672181.71	5319767.99	63.67	179° 10' 19"
16	1672118.05	5319768.91	30.26	269° 20' 14"
17	1672117.70	5319738.65	42.41	0° 20' 16"
18	1672160.11	5319738.90	39.41	272° 43' 10"
19	1672161.98	5319699.53	12.14	1° 33' 25"
20	1672174.12	5319699.86	21.63	93° 44' 18"
21	1672172.71	5319721.44	94.67	4° 18' 48"
1	1672267.11	5319728.56	0	0° 0' 0"
:3У4 (4)				
1	1672822.80	5319776.81	34.08	31° 29' 19"
2	1672851.86	5319794.61	114.59	153° 42' 20"
3	1672749.13	5319845.37	88.99	176° 57' 58"
4	1672660.26	5319850.08	174.34	196° 14' 4"
5	1672492.87	5319801.34	76.04	179° 37' 24"
6	1672416.83	5319801.84	32.81	234° 17' 23"
7	1672397.68	5319775.20	22.94	348° 42' 52"
8	1672420.18	5319770.71	25.85	91° 30' 27"
9	1672419.50	5319796.55	55.86	3° 41' 6"
10	1672475.24	5319800.14	141.74	319° 53' 58"
11	1672583.66	5319708.84	49.03	14° 46' 54"
12	1672631.07	5319721.35	199.59	16° 7' 59"
1	1672822.80	5319776.81	0	0° 0' 0"
:3У4 (5)				
1	1670894.61	5318980.16	198.89	97° 58' 57"
2	1670866.99	5319177.12	116.21	217° 51' 57"
3	1670775.25	5319105.79	46.82	239° 41' 58"
4	1670751.63	5319065.37	13.51	189° 50' 45"
5	1670738.32	5319063.06	8.05	139° 35' 2"
6	1670732.19	5319068.28	18.45	227° 26' 17"

Основная часть проекта межевания территории

Номер	X	Y	Длина	Дир.угол
7	1670719.71	5319054.69	23.25	311° 59' 1"
8	1670735.26	5319037.41	25.63	239° 39' 12"
9	1670722.31	5319015.29	166.15	224° 18' 1"
10	1670603.40	5318899.25	302.24	15° 31' 39"
1	1670894.61	5318980.16	0	0° 0' 0"
:ЗУ4 (6)				
1	1671945.94	5319607.38	75.49	89° 59' 33"
2	1671945.95	5319682.87	105.44	0° 20' 32"
3	1672051.39	5319683.50	19.11	87° 41' 25"
4	1672052.16	5319702.59	319.07	177° 2' 15"
5	1671733.52	5319719.08	84.45	212° 26' 46"
6	1671662.25	5319673.77	70.99	328° 2' 18"
7	1671722.48	5319636.19	80.05	341° 9' 11"
8	1671798.24	5319610.33	33.95	352° 4' 39"
9	1671831.87	5319605.65	114.08	0° 52' 8"
1	1671945.94	5319607.38	0	0° 0' 0"

Земельный участок :ЗУ5. Площадь – 2650,4 м2.

Номер	X	Y	Длина	Дир.угол
1	1671886.24	5319538.73	10.01	260° 32' 47"
2	1671884.60	5319528.86	238.06	171° 32' 12"
3	1671649.13	5319563.90	36.88	81° 37' 0"
4	1671654.51	5319600.39	9.98	350° 37' 39"
5	1671664.36	5319598.76	26.72	261° 38' 9"
6	1671660.47	5319572.33	228.26	351° 32' 9"
1	1671886.24	5319538.73	0	0° 0' 0"

Земельный участок :ЗУ6. Площадь - 4348 м2.

Номер	X	Y	Длина	Дир.угол
1	1671142.75	5319109.90	126.81	14° 52' 35"
2	1671265.31	5319142.45	34.29	104° 52' 35"
3	1671256.51	5319175.59	126.81	194° 52' 35"
4	1671133.95	5319143.03	34.29	284° 52' 35"
1	1671142.75	5319109.90	0	0° 0' 0"

Земельный участок :ЗУ7. Площадь - 9132 м2.

Номер	X	Y	Длина	Дир.угол
1	1673443.39	5319646.48	66.5	284° 9' 21"
2	1673459.65	5319582.00	139.18	193° 59' 33"
3	1673324.60	5319548.35	64.35	104° 52' 35"
4	1673308.08	5319610.54	140	14° 52' 35"
1	1673443.39	5319646.48	0	0° 0' 0"

Земельный участок :ЗУ8 (многоконтурный). Площадь - 1 150 063 м2.

Номер	X	Y	Длина	Дир.угол
Контур 1 (наружный)				
1	1671654.51	5319600.39	85.92	170° 37' 39"

Основная часть проекта межевания территории

Номер	X	Y	Длина	Дир.угол
2	1671569.73	5319614.38	24.73	171° 8' 9"
3	1671545.30	5319618.19	88.54	175° 11' 11"
4	1671457.07	5319625.62	185.65	200° 21' 36"
5	1671283.02	5319561.03	16.66	295° 27' 27"
6	1671290.18	5319545.99	427.59	202° 45' 34"
7	1670895.88	5319380.57	34.91	252° 24' 40"
8	1670885.33	5319347.29	122.67	260° 44' 56"
9	1670865.61	5319226.22	33.45	268° 35' 43"
10	1670864.79	5319192.78	15.81	277° 59' 49"
11	1670866.99	5319177.12	198.89	277° 58' 57"
12	1670894.61	5318980.16	302.24	195° 31' 39"
13	1670603.40	5318899.25	588.53	195° 31' 36"
14	1670036.35	5318741.71	63.89	285° 37' 35"
15	1670053.56	5318680.18	184.32	15° 0' 5"
16	1670231.60	5318727.89	508.6	14° 44' 22"
17	1670723.46	5318857.29	212.68	14° 59' 34"
18	1670928.90	5318912.31	11.91	105° 52' 46"
19	1670925.64	5318923.77	257.15	15° 27' 22"
20	1671173.49	5318992.30	282.01	15° 19' 19"
21	1671445.48	5319066.82	432.73	14° 42' 15"
22	1671864.04	5319176.66	128.19	14° 48' 25"
23	1671987.97	5319209.42	421.71	14° 42' 59"
24	1672395.85	5319316.55	925.32	14° 0' 52"
25	1673293.63	5319540.63	31.92	13° 59' 33"
26	1673324.60	5319548.35	64.35	104° 52' 35"
27	1673308.08	5319610.54	140	14° 52' 35"
28	1673443.39	5319646.48	66.5	284° 9' 21"
29	1673459.65	5319582.00	130.49	91° 8' 46"
30	1673457.04	5319712.46	307.32	148° 51' 49"
31	1673193.99	5319871.37	202.29	148° 48' 23"
32	1673020.95	5319976.14	229.55	228° 19' 18"
33	1672868.31	5319804.69	19.29	211° 29' 55"
34	1672851.86	5319794.61	34.08	211° 29' 19"
35	1672822.80	5319776.81	199.59	196° 7' 59"
36	1672631.07	5319721.35	49.03	194° 46' 54"
37	1672583.66	5319708.84	141.74	139° 53' 58"
38	1672475.24	5319800.14	55.86	183° 41' 6"
39	1672419.50	5319796.55	25.85	271° 30' 27"
40	1672420.18	5319770.71	22.94	168° 42' 52"
41	1672397.68	5319775.20	19.23	168° 41' 45"
42	1672378.82	5319778.97	61.02	183° 29' 42"
43	1672317.91	5319775.25	27.54	271° 29' 53"
44	1672318.63	5319747.72	20.54	181° 32' 5"
45	1672298.10	5319747.17	5.2	260° 8' 20"
46	1672297.21	5319742.05	8.93	263° 53' 37"
47	1672296.26	5319733.17	8.56	0° 28' 7"
48	1672304.82	5319733.24	4.51	1° 16' 13"
49	1672309.33	5319733.34	1.81	353° 20' 44"
50	1672311.13	5319733.13	17.49	272° 58' 54"

Основная часть проекта межевания территории


Номер	X	Y	Длина	Дир.угол
51	1672312.04	5319715.66	0.82	272° 5' 43"
52	1672312.07	5319714.84	21.43	272° 21' 13"
53	1672312.95	5319693.43	44.07	179° 16' 19"
54	1672268.88	5319693.99	7.29	90° 37' 43"
55	1672268.80	5319701.28	9.16	232° 48' 18"
56	1672263.26	5319693.98	1	143° 7' 48"
57	1672262.46	5319694.58	10.46	52° 48' 44"
58	1672268.78	5319702.91	2.93	90° 35' 12"
59	1672268.75	5319705.84	12.9	143° 24' 52"
60	1672258.39	5319713.53	1	53° 7' 48"
61	1672258.99	5319714.33	12.13	323° 24' 49"
62	1672268.73	5319707.10	35.38	90° 38' 52"
63	1672268.33	5319742.48	3.91	90° 43' 58"
64	1672268.28	5319746.39	1.63	181° 24' 21"
65	1672266.65	5319746.35	17.8	271° 28' 52"
66	1672267.11	5319728.56	94.67	184° 18' 48"
67	1672172.71	5319721.44	21.63	273° 44' 18"
68	1672174.12	5319699.86	12.14	181° 33' 25"
69	1672161.98	5319699.53	39.41	92° 43' 10"
70	1672160.11	5319738.90	42.41	180° 20' 16"
71	1672117.70	5319738.65	38.57	272° 44' 56"
72	1672119.55	5319700.12	67.44	177° 54' 3"
73	1672052.16	5319702.59	19.11	267° 41' 25"
74	1672051.39	5319683.50	105.44	180° 20' 32"
75	1671945.95	5319682.87	130.58	269° 59' 44"
76	1671945.94	5319552.29	98.39	170° 37' 46"
77	1671848.86	5319568.31	0.94	260° 50' 16"
78	1671848.71	5319567.38	2.65	170° 53' 34"
79	1671846.09	5319567.80	0.95	80° 56' 1"
80	1671846.24	5319568.74	184.34	170° 37' 39"
81	1671664.36	5319598.76	26.72	261° 38' 9"
82	1671660.47	5319572.33	228.26	351° 32' 9"
83	1671886.24	5319538.73	10.01	260° 32' 47"
84	1671884.60	5319528.86	238.06	171° 32' 12"
85	1671649.13	5319563.90	36.88	81° 37' 0"
1	1671654.51	5319600.39	0	0° 0' 0"
Контур 2 (вычитаемый из контура 1)				
1	1673064.69	5319643.55	5	300° 55' 28"
2	1673067.26	5319639.26	10	210° 55' 28"
3	1673058.68	5319634.12	5	120° 55' 28"
4	1673056.11	5319638.41	10	30° 55' 28"
1	1673064.69	5319643.55	0	0° 0' 0"
Контур 3 (вычитаемый из контура 1)				
1	1672131.31	5319736.43	4.13	267° 38' 34"
2	1672131.14	5319732.30	0.24	177° 36' 51"
3	1672130.90	5319732.31	4.13	87° 38' 34"
4	1672131.07	5319736.44	0.24	357° 36' 51"
1	1672131.31	5319736.43	0	0° 0' 0"
Контур 4 (вычитаемый из контура 1)				

Основная часть проекта межевания территории

Номер	X	Y	Длина	Дир.угол
1	1672129.59	5319732.14	3.6	187° 30' 0"
2	1672126.02	5319731.67	4.01	97° 26' 37"
3	1672125.50	5319735.65	3.6	7° 30' 0"
4	1672129.07	5319736.12	4.01	277° 26' 37"
1	1672129.59	5319732.14	0	0° 0' 0"
Контур 5 (вычитаемый из контура 1)				
1	1671804.20	5319389.59	73.2	1° 37' 42"
2	1671877.37	5319391.67	39.83	288° 32' 55"
3	1671890.04	5319353.91	20.75	287° 44' 11"
4	1671896.36	5319334.15	112.45	182° 42' 5"
5	1671784.03	5319328.85	38.34	72° 58' 7"
6	1671795.26	5319365.51	25.69	69° 37' 55"
1	1671804.20	5319389.59	0	0° 0' 0"
Контур 6 (вычитаемый из контура 1)				
1	1671142.75	5319109.90	126.81	14° 52' 35"
2	1671265.31	5319142.45	34.29	104° 52' 35"
3	1671256.51	5319175.59	126.81	194° 52' 35"
4	1671133.95	5319143.03	34.29	284° 52' 35"
1	1671142.75	5319109.90	0	0° 0' 0"
Контур 7 (вычитаемый из контура 1)				
1	1671745.86	5319584.72	0.24	262° 52' 30"
2	1671745.83	5319584.48	0.24	172° 52' 30"
3	1671745.59	5319584.51	0.24	82° 52' 30"
4	1671745.62	5319584.75	0.24	352° 52' 30"
1	1671745.86	5319584.72	0	0° 0' 0"
Контур 8 (вычитаемый из контура 1)				
1	1671696.30	5319590.88	0.24	262° 52' 30"
2	1671696.27	5319590.64	0.24	172° 52' 30"
3	1671696.03	5319590.67	0.24	82° 52' 30"
4	1671696.06	5319590.91	0.24	352° 52' 30"
1	1671696.30	5319590.88	0	0° 0' 0"
Контур 9 (вычитаемый из контура 1)				
1	1671644.26	5319597.21	0.24	352° 52' 30"
2	1671644.50	5319597.18	0.23	260° 8' 3"
3	1671644.46	5319596.95	0.23	172° 34' 7"
4	1671644.23	5319596.98	0.23	82° 34' 7"
1	1671644.26	5319597.21	0	0° 0' 0"
Контур 10 (вычитаемый из контура 1)				
1	1671582.24	5319605.10	0.23	352° 34' 7"
2	1671582.47	5319605.07	0.24	262° 52' 30"
3	1671582.44	5319604.83	0.23	172° 34' 7"
4	1671582.21	5319604.86	0.24	82° 52' 30"
1	1671582.24	5319605.10	0	0° 0' 0"
Контур 11 (вычитаемый из контура 1)				
1	1671533.73	5319610.93	3.57	225° 47' 39"
2	1671531.24	5319608.37	0.23	136° 44' 9"
3	1671531.07	5319608.53	3.58	45° 54' 21"
4	1671533.56	5319611.10	0.24	315° 0' 0"
1	1671533.73	5319610.93	0	0° 0' 0"

Основная часть проекта межевания территории

Номер	X	Y	Длина	Дир.угол
Контур 12 (вычитаемый из контура 1)				
1	1671328.52	5319574.80	0.24	294° 26' 38"
2	1671328.62	5319574.58	0.24	204° 26' 38"
3	1671328.40	5319574.48	0.23	115° 27' 48"
4	1671328.30	5319574.69	0.25	26° 33' 54"
1	1671328.52	5319574.80	0	0° 0' 0"
Контур 13 (вычитаемый из контура 1)				
1	1671046.62	5319443.20	0.23	295° 27' 48"
2	1671046.72	5319442.99	0.24	204° 26' 38"
3	1671046.50	5319442.89	0.23	115° 27' 48"
4	1671046.40	5319443.10	0.24	24° 26' 38"
1	1671046.62	5319443.20	0	0° 0' 0"
Контур 14 (вычитаемый из контура 1)				
1	1670996.61	5319419.60	0.24	204° 26' 38"
2	1670996.39	5319419.50	0.23	115° 27' 48"
3	1670996.29	5319419.71	0.24	24° 26' 38"
4	1670996.51	5319419.81	0.23	295° 27' 48"
1	1670996.61	5319419.60	0	0° 0' 0"
Контур 15 (вычитаемый из контура 1)				
1	1670933.98	5319391.53	0.24	335° 33' 22"
2	1670934.20	5319391.43	2.76	245° 6' 31"
3	1670933.04	5319388.93	0.24	155° 33' 22"
4	1670932.82	5319389.03	2.76	65° 6' 31"
1	1670933.98	5319391.53	0	0° 0' 0"
Контур 16 (вычитаемый из контура 1)				
1	1670889.18	5319352.04	0.25	331° 23' 22"
2	1670889.40	5319351.92	0.24	240° 15' 18"
3	1670889.28	5319351.71	0.24	152° 21' 14"
4	1670889.07	5319351.82	0.25	63° 26' 6"
1	1670889.18	5319352.04	0	0° 0' 0"

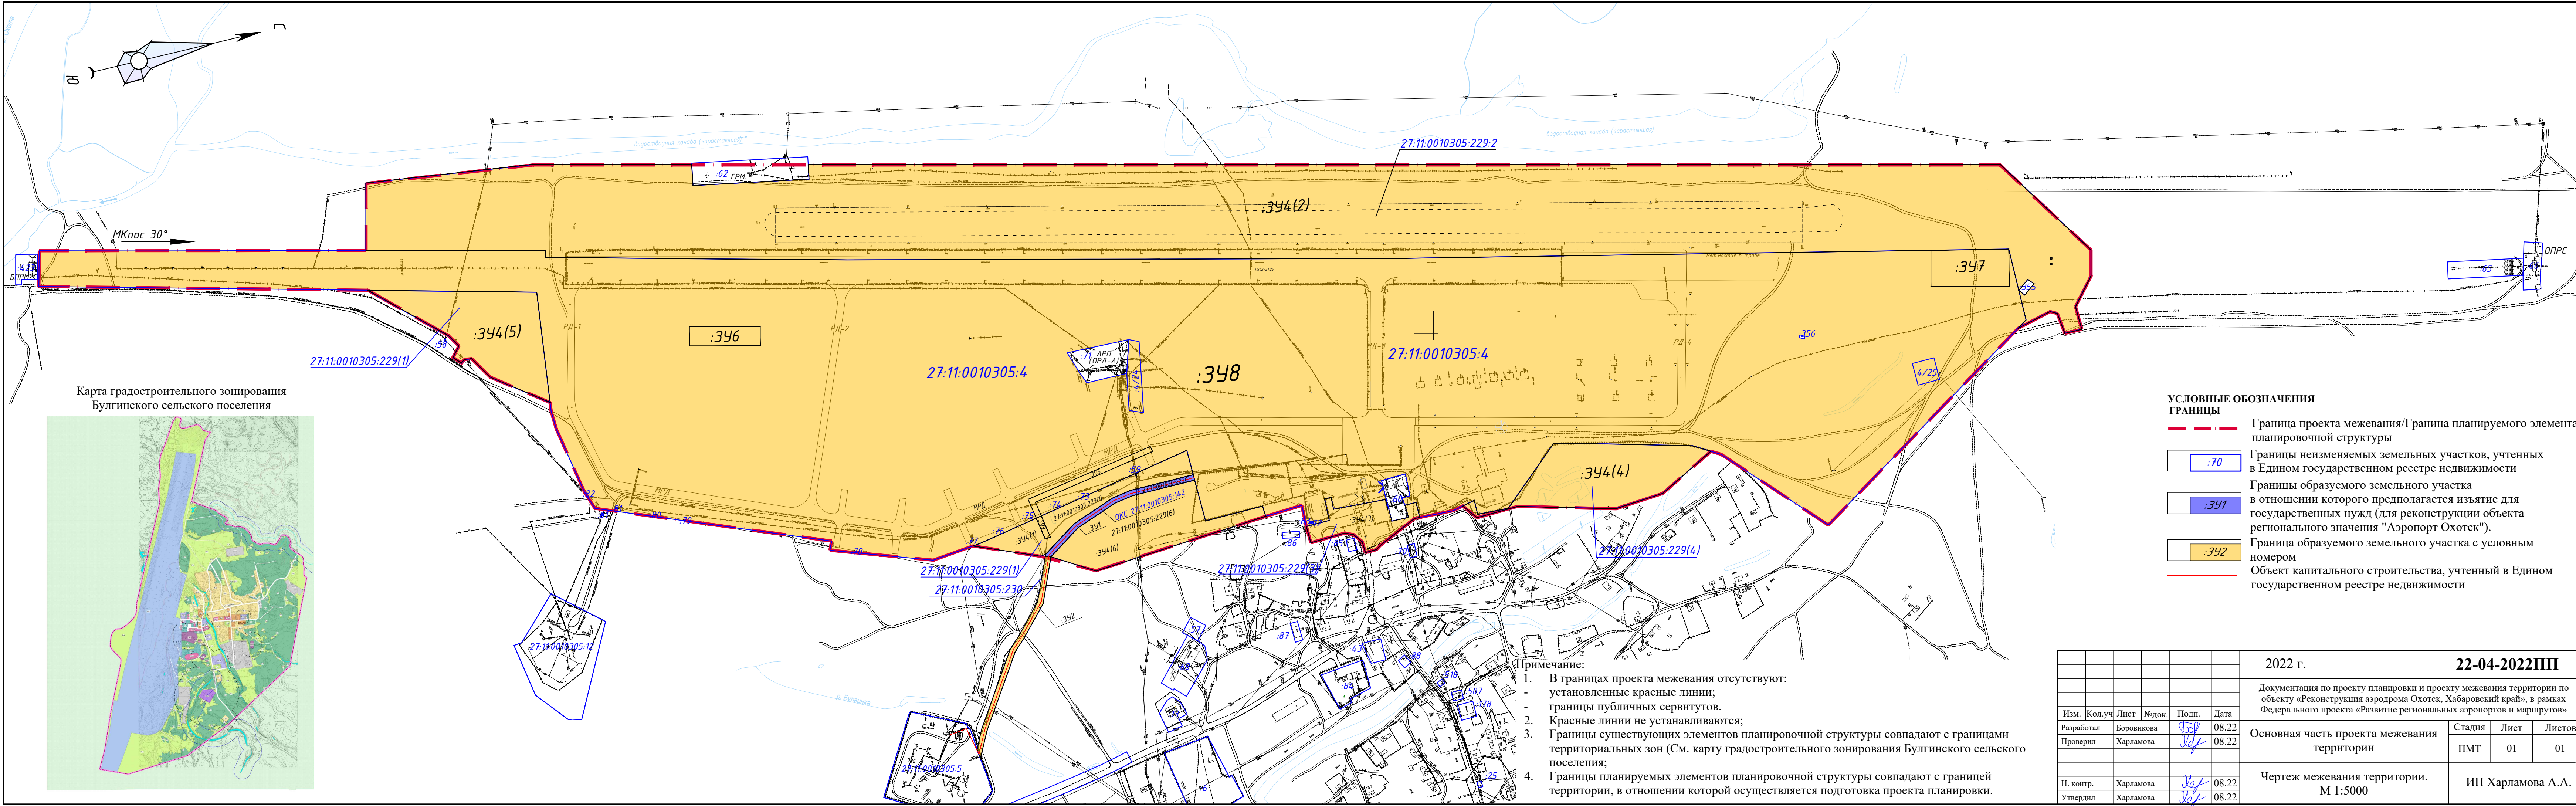

						2022 г.	22-04-2022ПП		
						Документация по проекту планировки и проекту межевания территории по объекту «Реконструкция аэродрома Охотск, Хабаровский край», в рамках Федерального проекта «Развитие региональных аэропортов и маршрутов»			
Изм.	Кол.уч	Лист	№док.	Подп.	Дата	Основная часть проекта межевания территории	Стадия	Лист	Листов
Разработал	Боровикова			ББ	08.22		ПМТ	01	01
Проверил	Харламова			ХХ	08.22				
						Чертеж межевания территории. М 1:5000	ИП Харламова А.А.		
Н. контр.	Харламова			ХХ	08.22				
Утвердил	Харламова			ХХ	08.22				